


FACHADA

ESCALA: 1:200

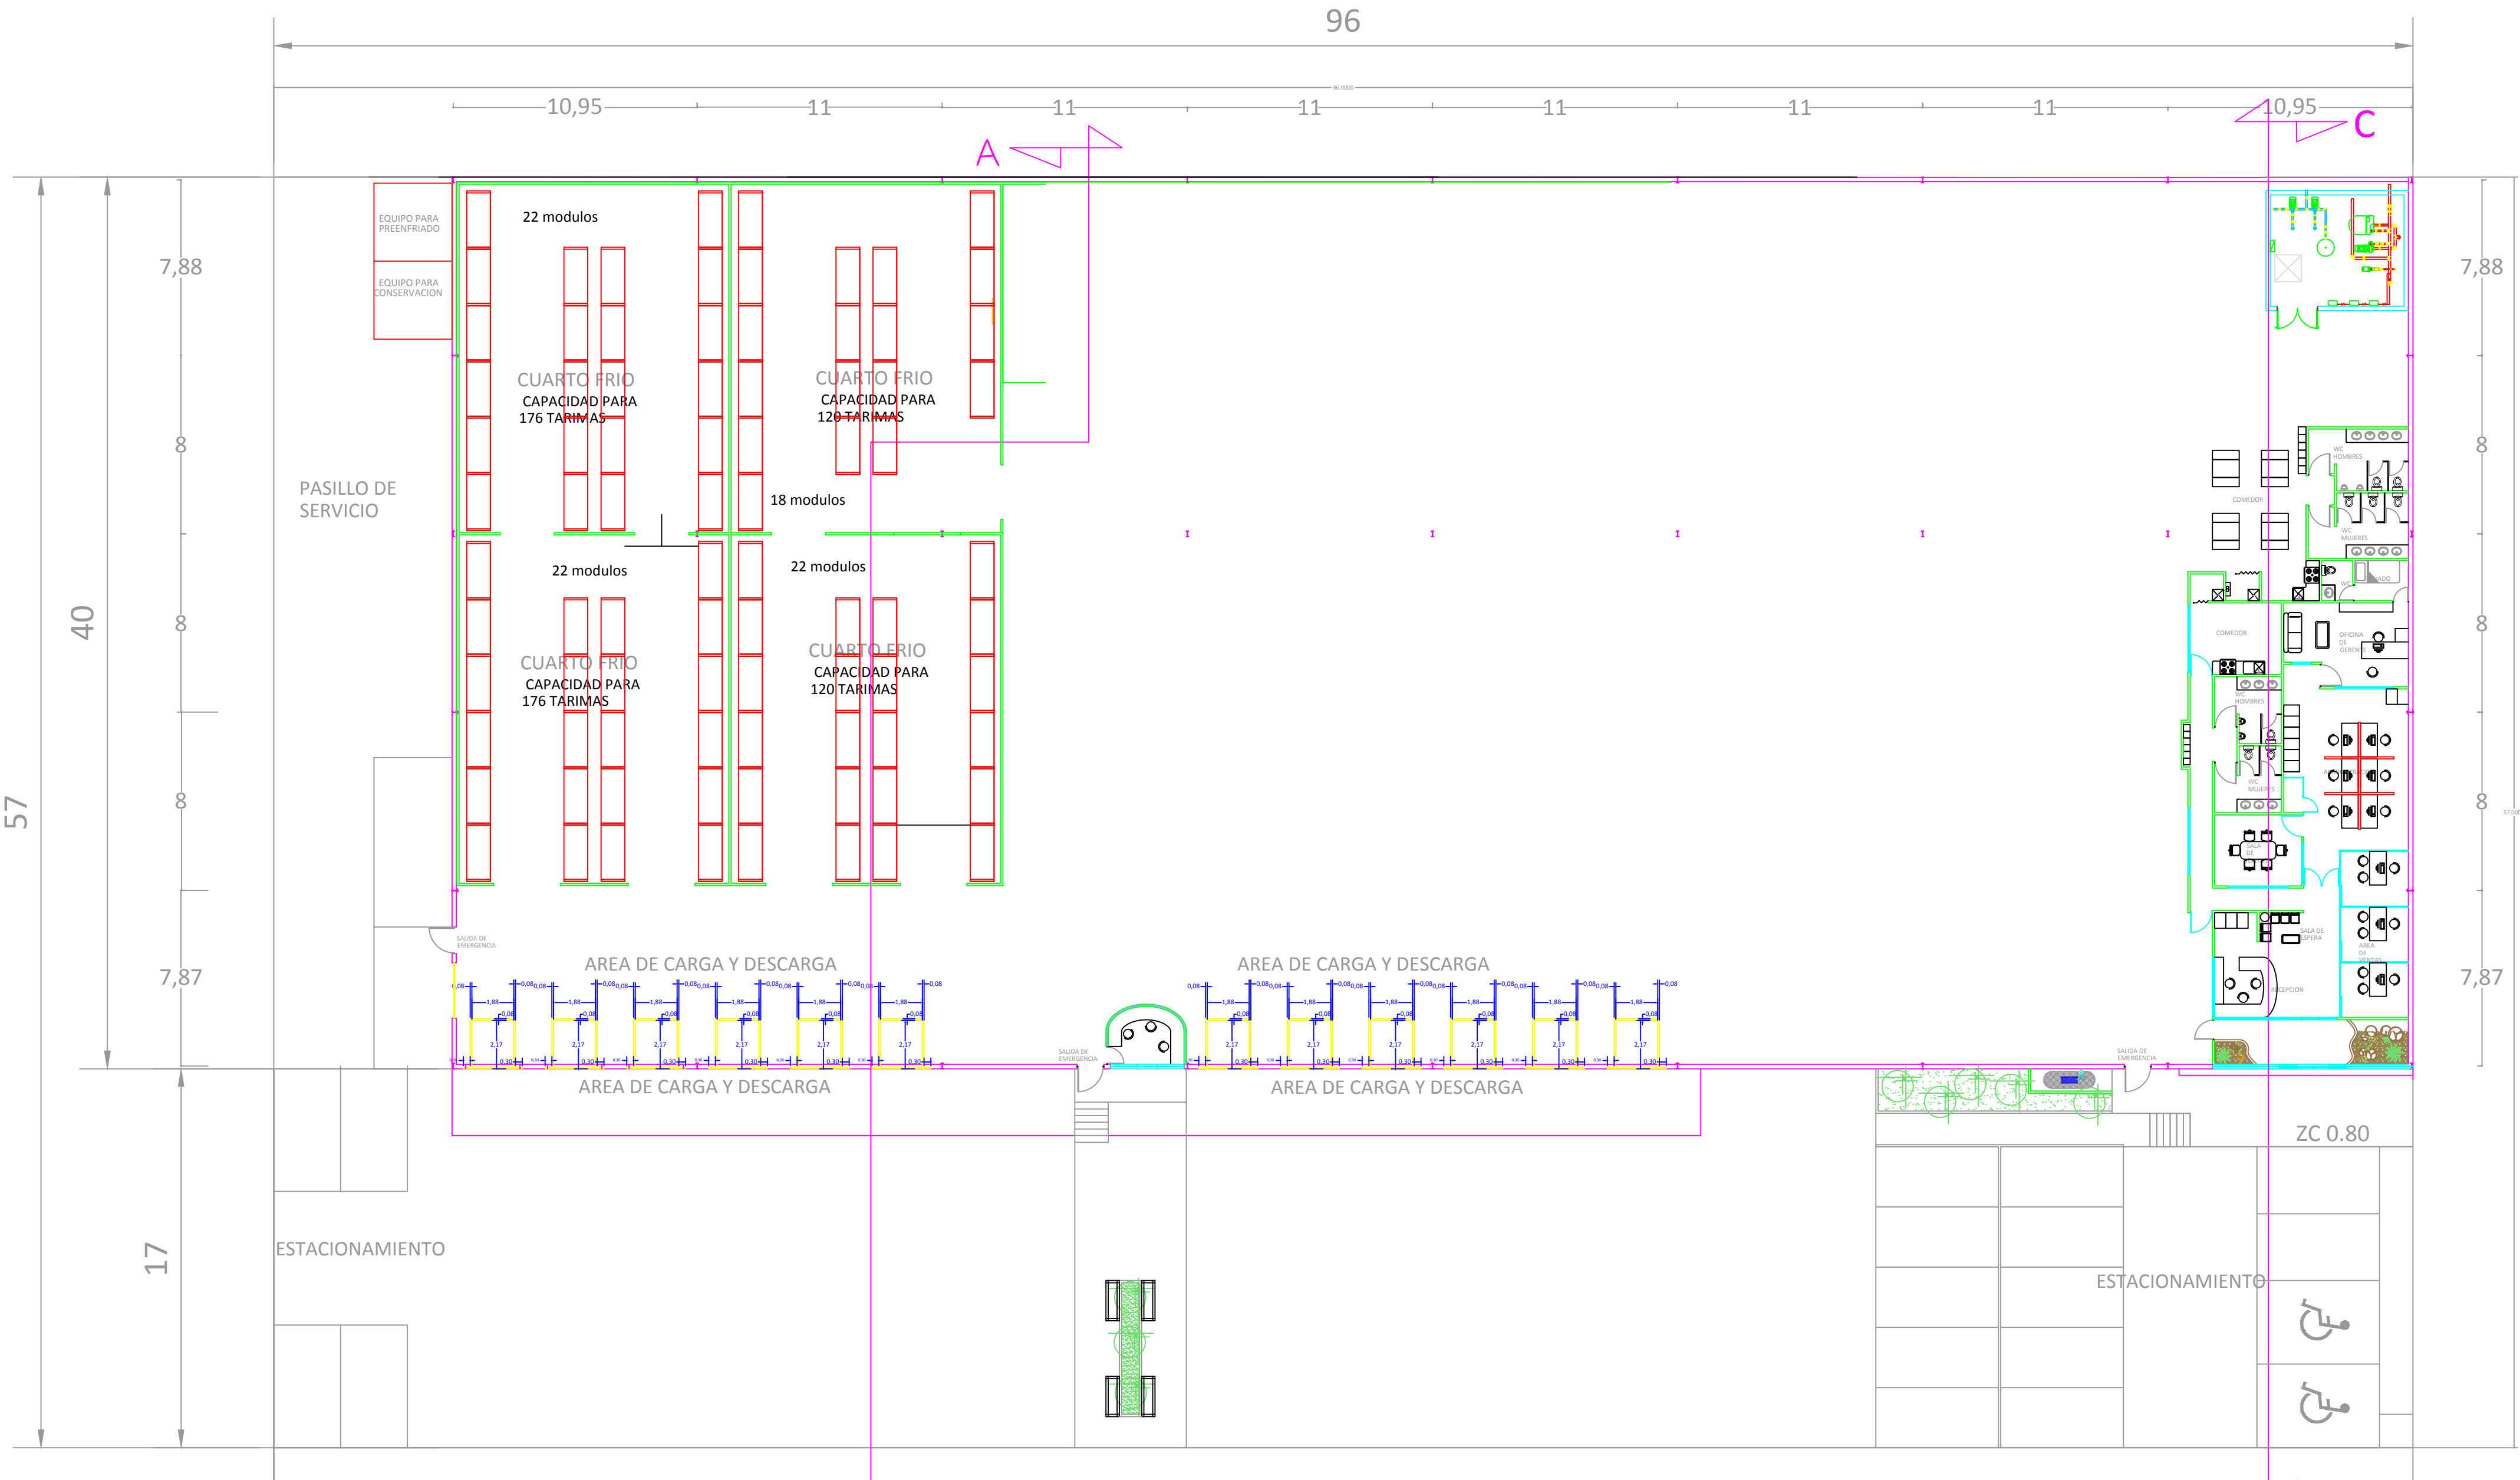

PLANTA ARQUITECTONICA

ESCALA: 1:200