


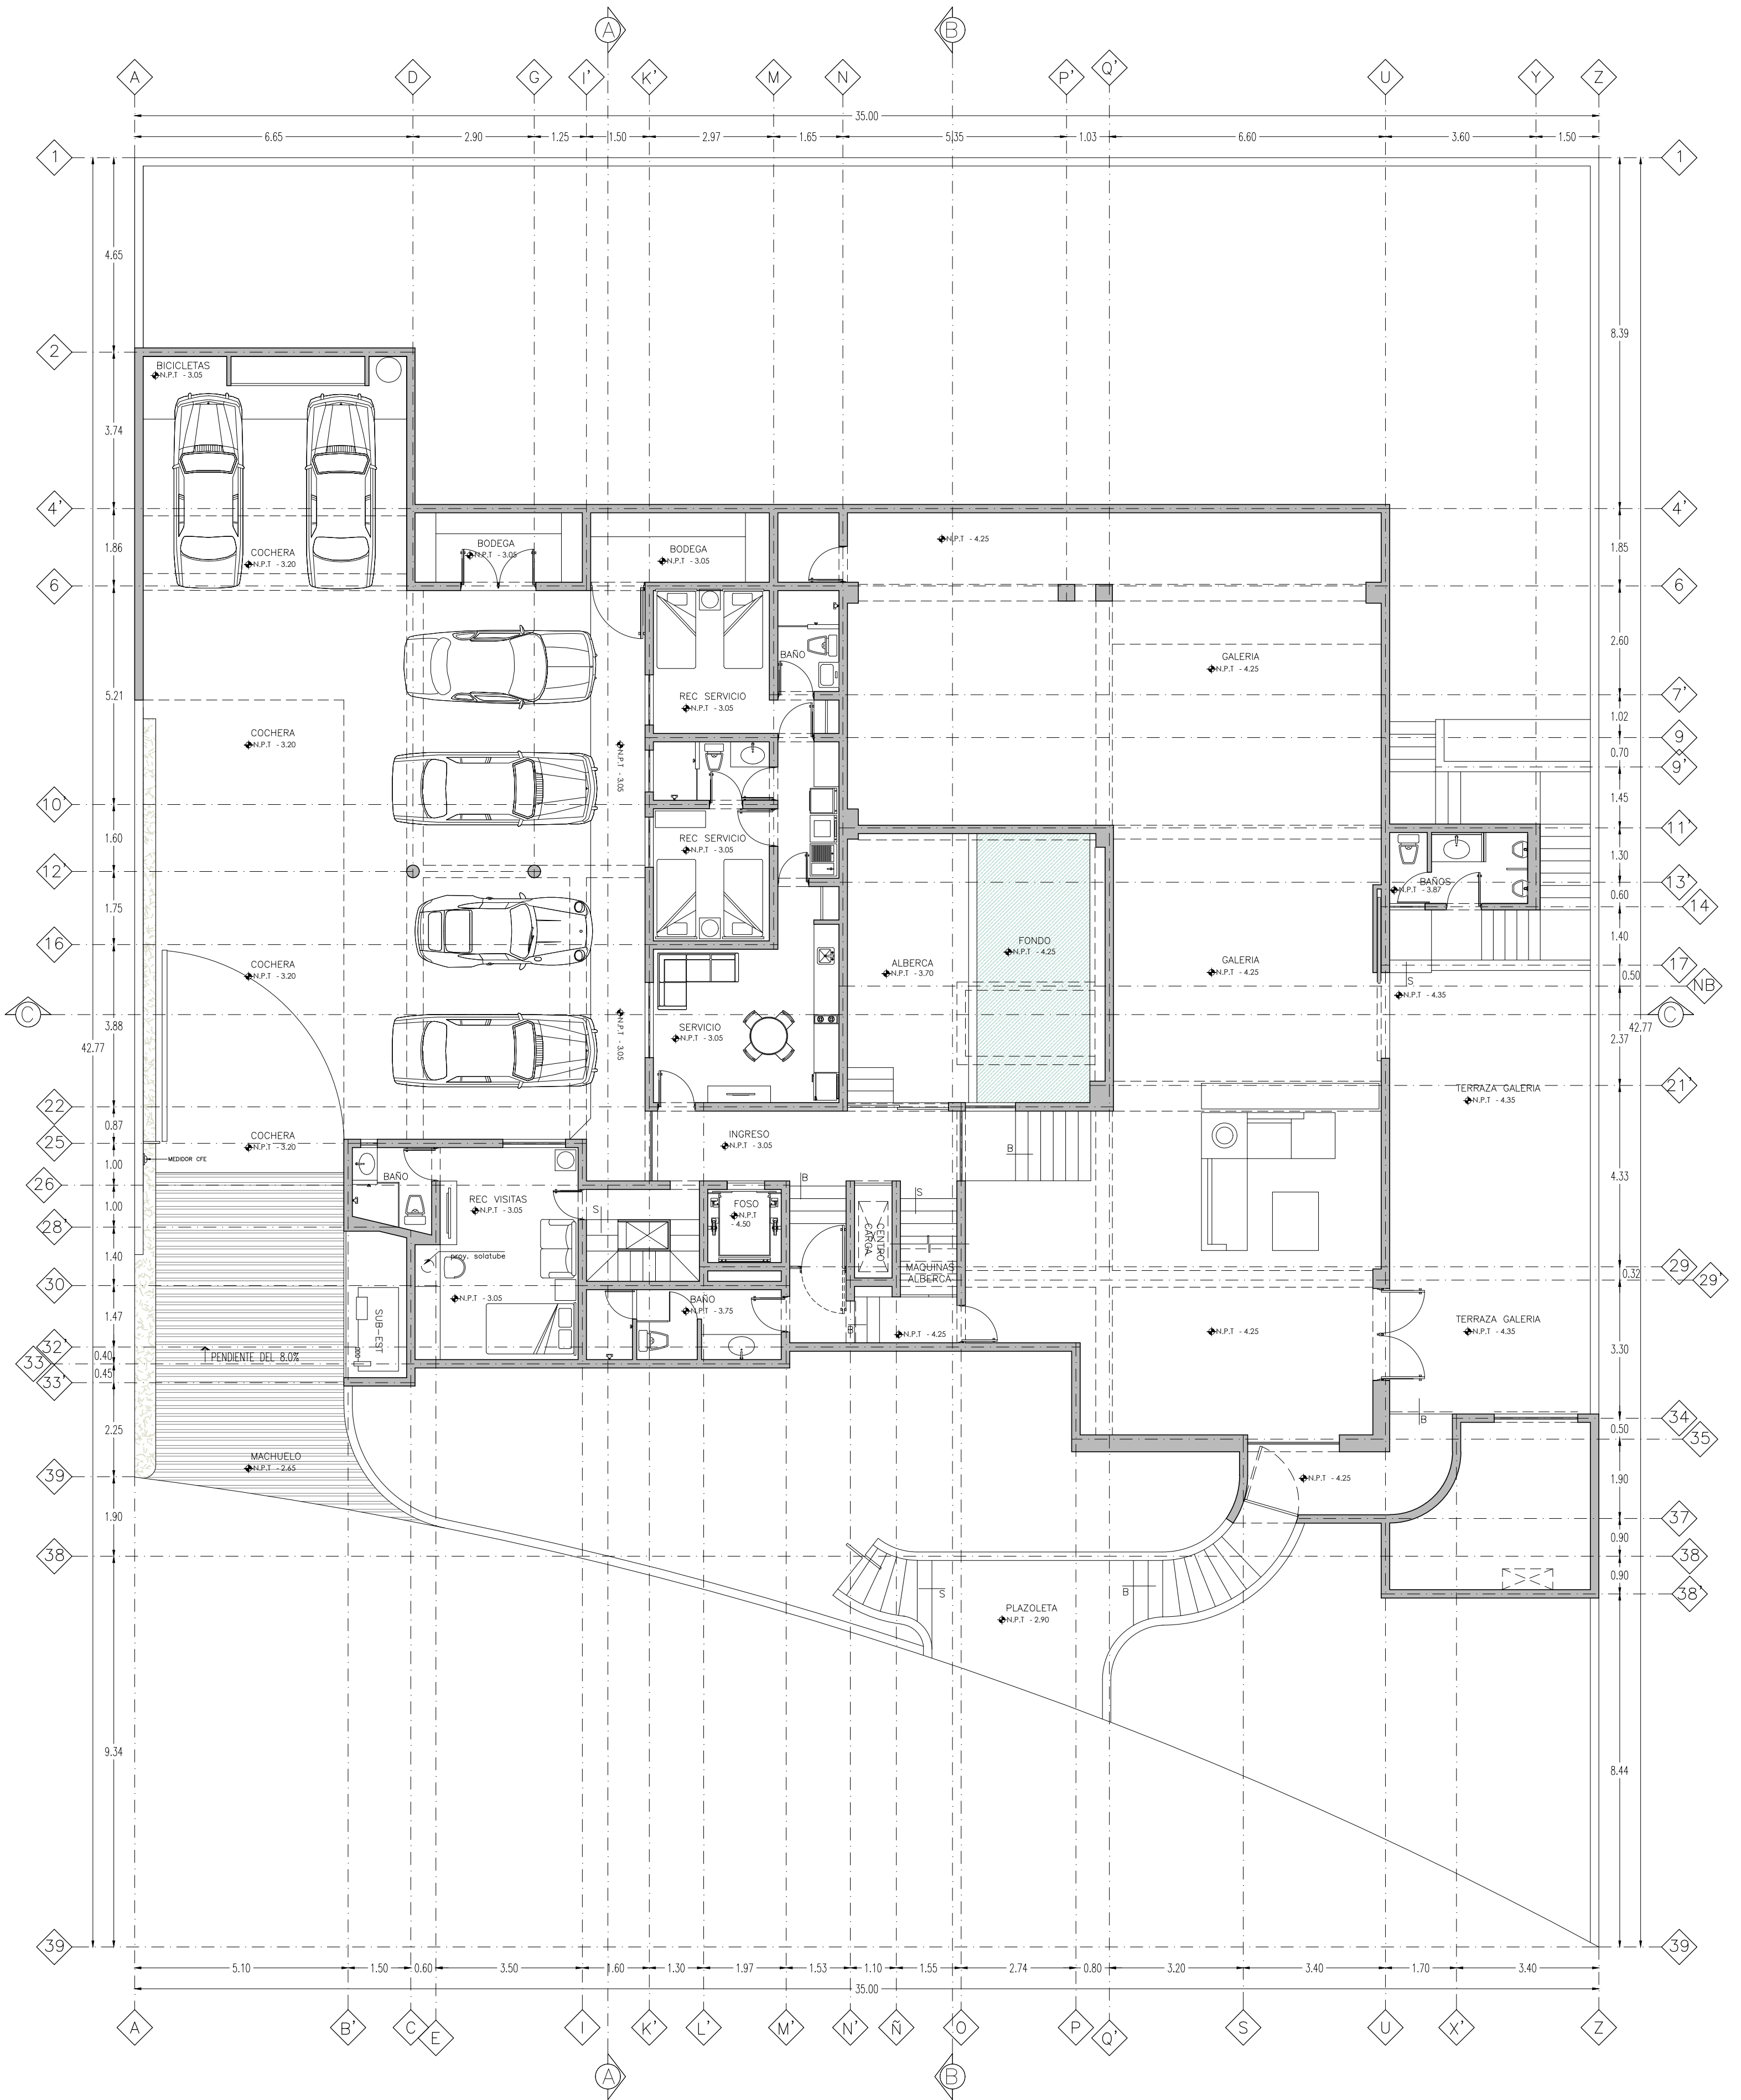

PLANTA SOTANO ARQUITECTONICA
ESC 1:100

LAZARO JULIAN PROYECTO		PROYECTO RESIDENCIA FAMILIA RAFAEL ARECHIGA ESQUIVEL	CONTENIDO TERRENO 1,258.45 M2 SOTANO 570.10 M2	DESCRIPCION ARQUITECTONICO		LAMINA NO. ARQ-01	MODIFICACIONES U OBSERVACIONES: • Actualización de acuerdo a los requerimientos del personal de AA
		UBICACION RESIDENCIAL BOSQUES DE LAS LOMAS.		COLABORÓ: ARQ. IGNACIO MARLOZ	FECHA 10 SEPTIEMBRE 2014	ESCALA ESC 1:100	