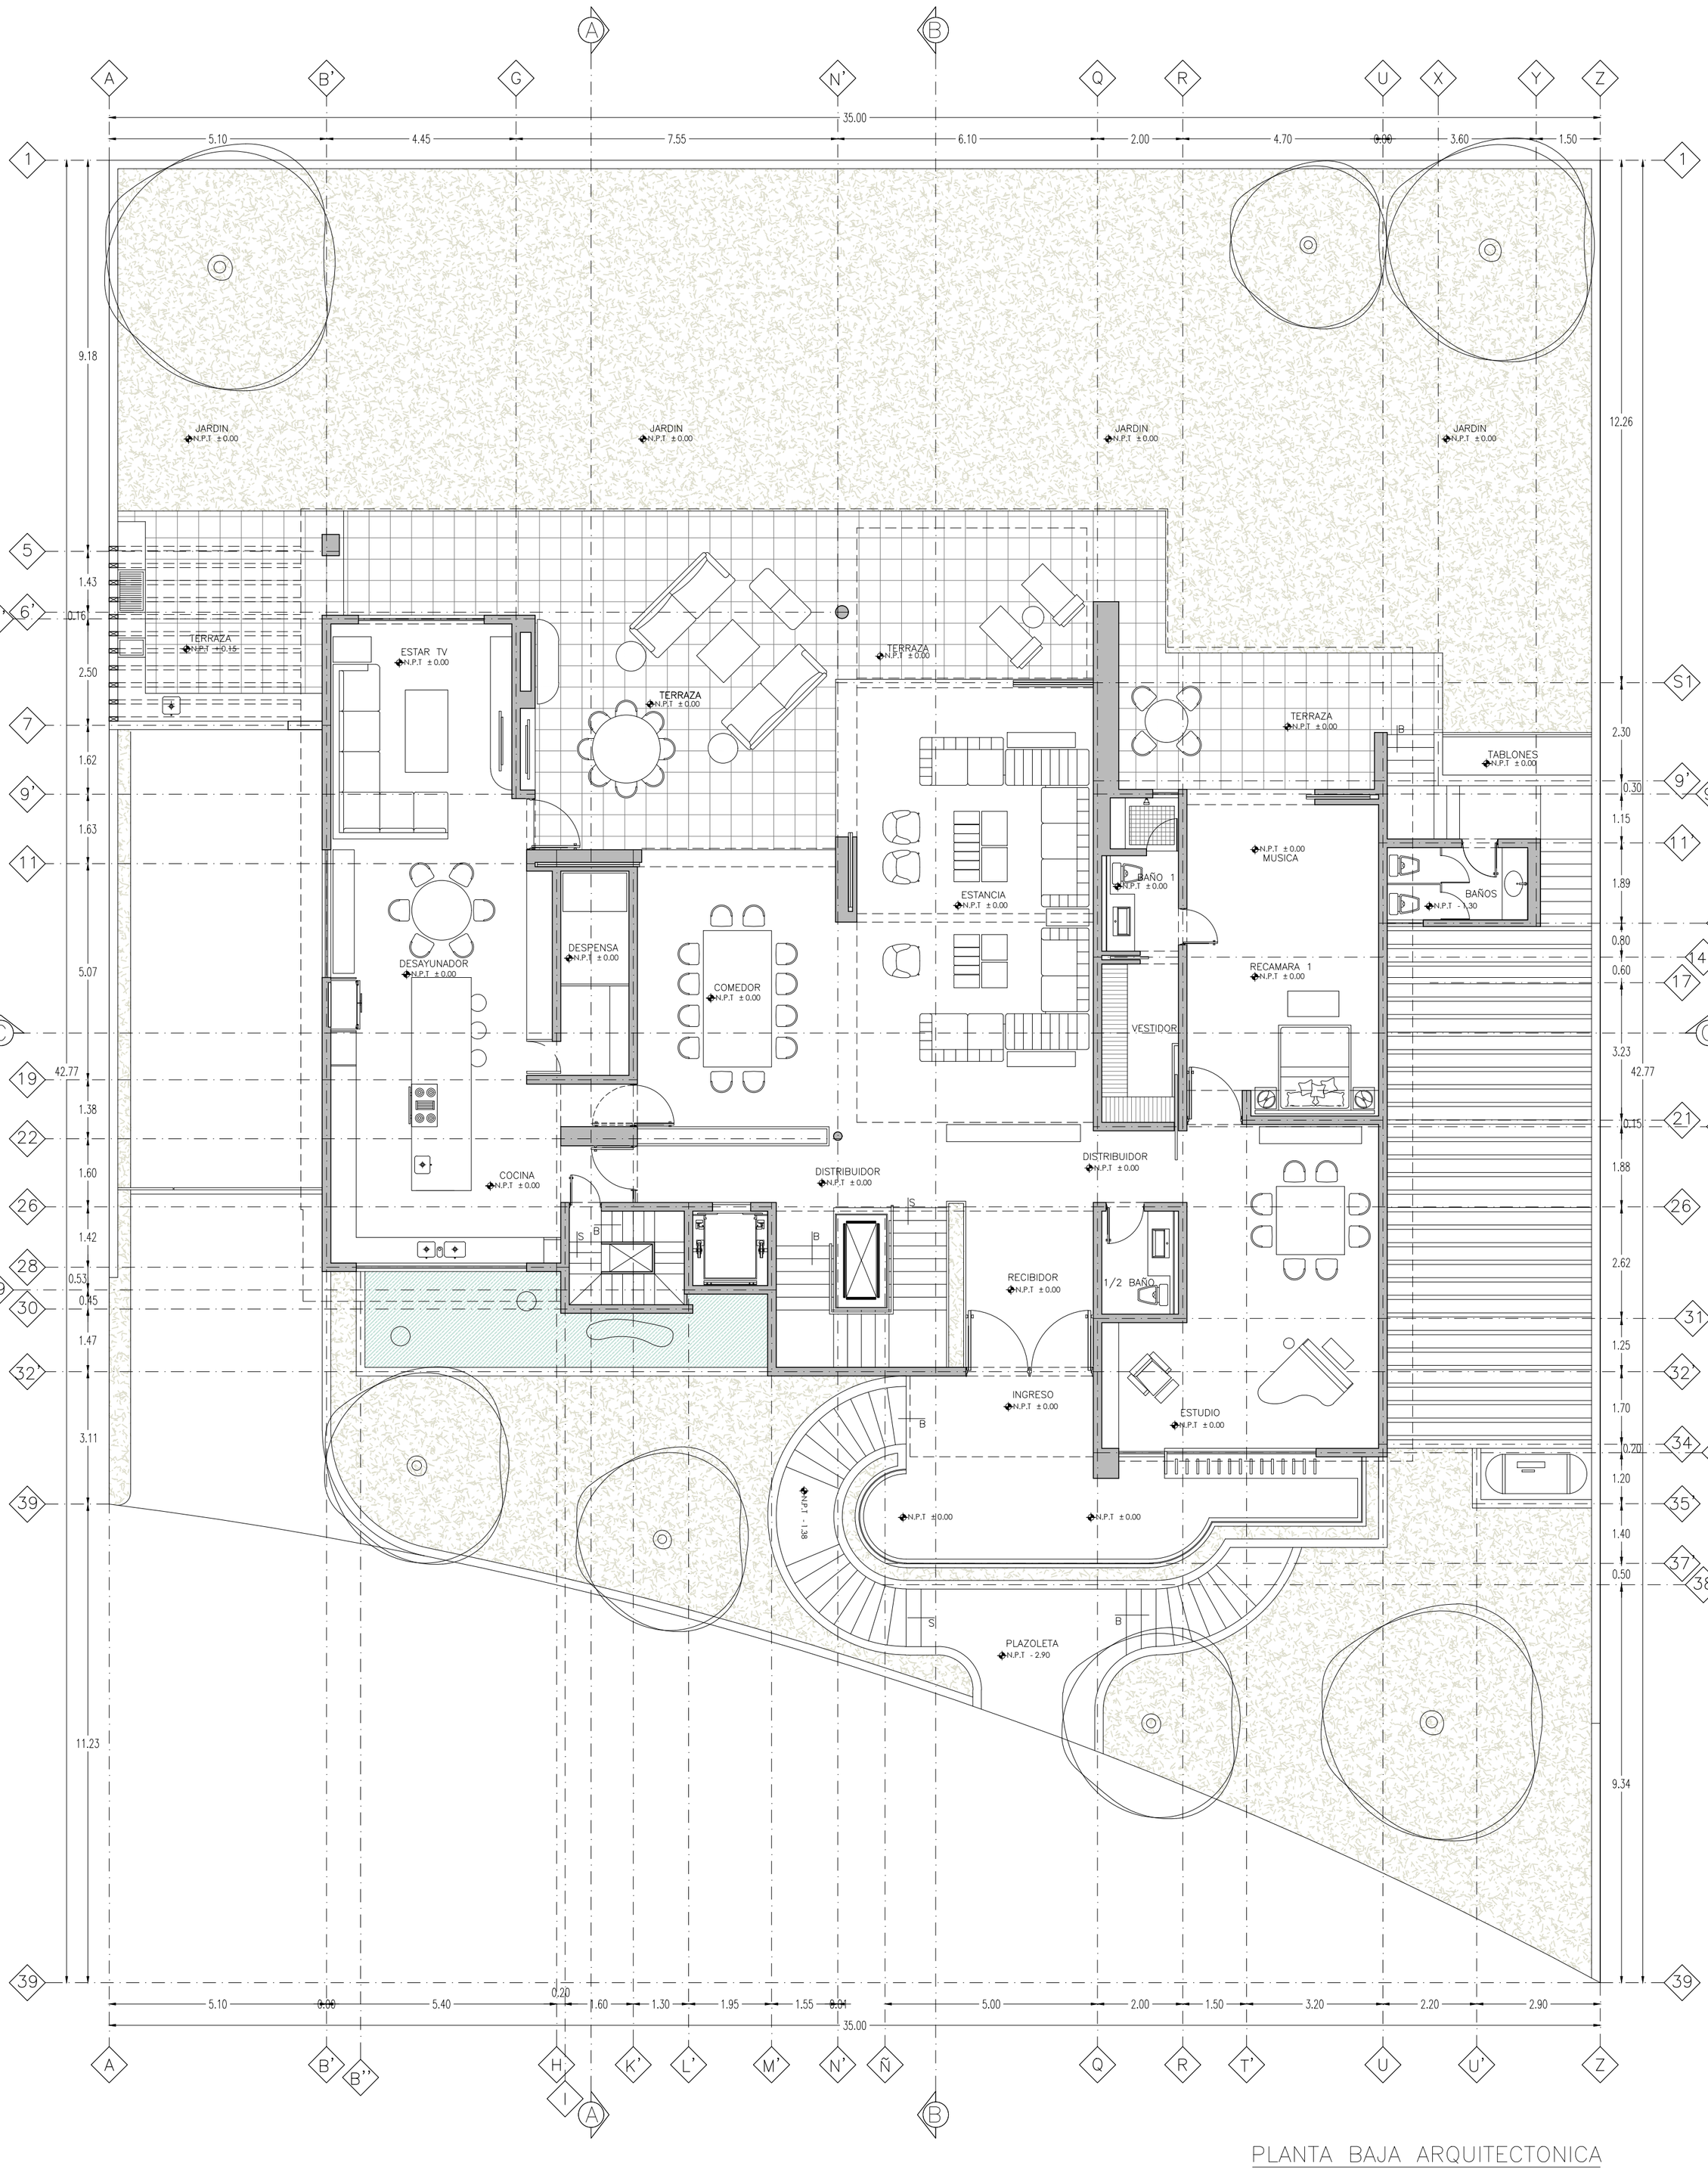



PLANTA BAJA ARQUITECTONICA

ESC 1:100

LAZARO JULIAN

PROYECTO

PROYECTO: RESIDENCIA FAMILIA RAFAEL ARECHIGA ESQUIVEL

UBICACION: RESIDENCIAL BOSQUES DE LAS LOMAS.

CONTENIDO: TERRENO 1,258.45 M2 — PLANTA BAJA 517.75 M2

DESCRIPCION: ARQUITECTONICO

COLABORÓ: ARQ. IGNACIO MARLOZ

ORIENTACION

FECHA: 10 SEPTIEMBRE 2014

LAMINA NO.: ARQ-02

ESCALA: ESC 1:100

MODIFICACIONES U OBSERVACIONES:

- Actualizacion de acuerdo a los requerimientos del personal de AA