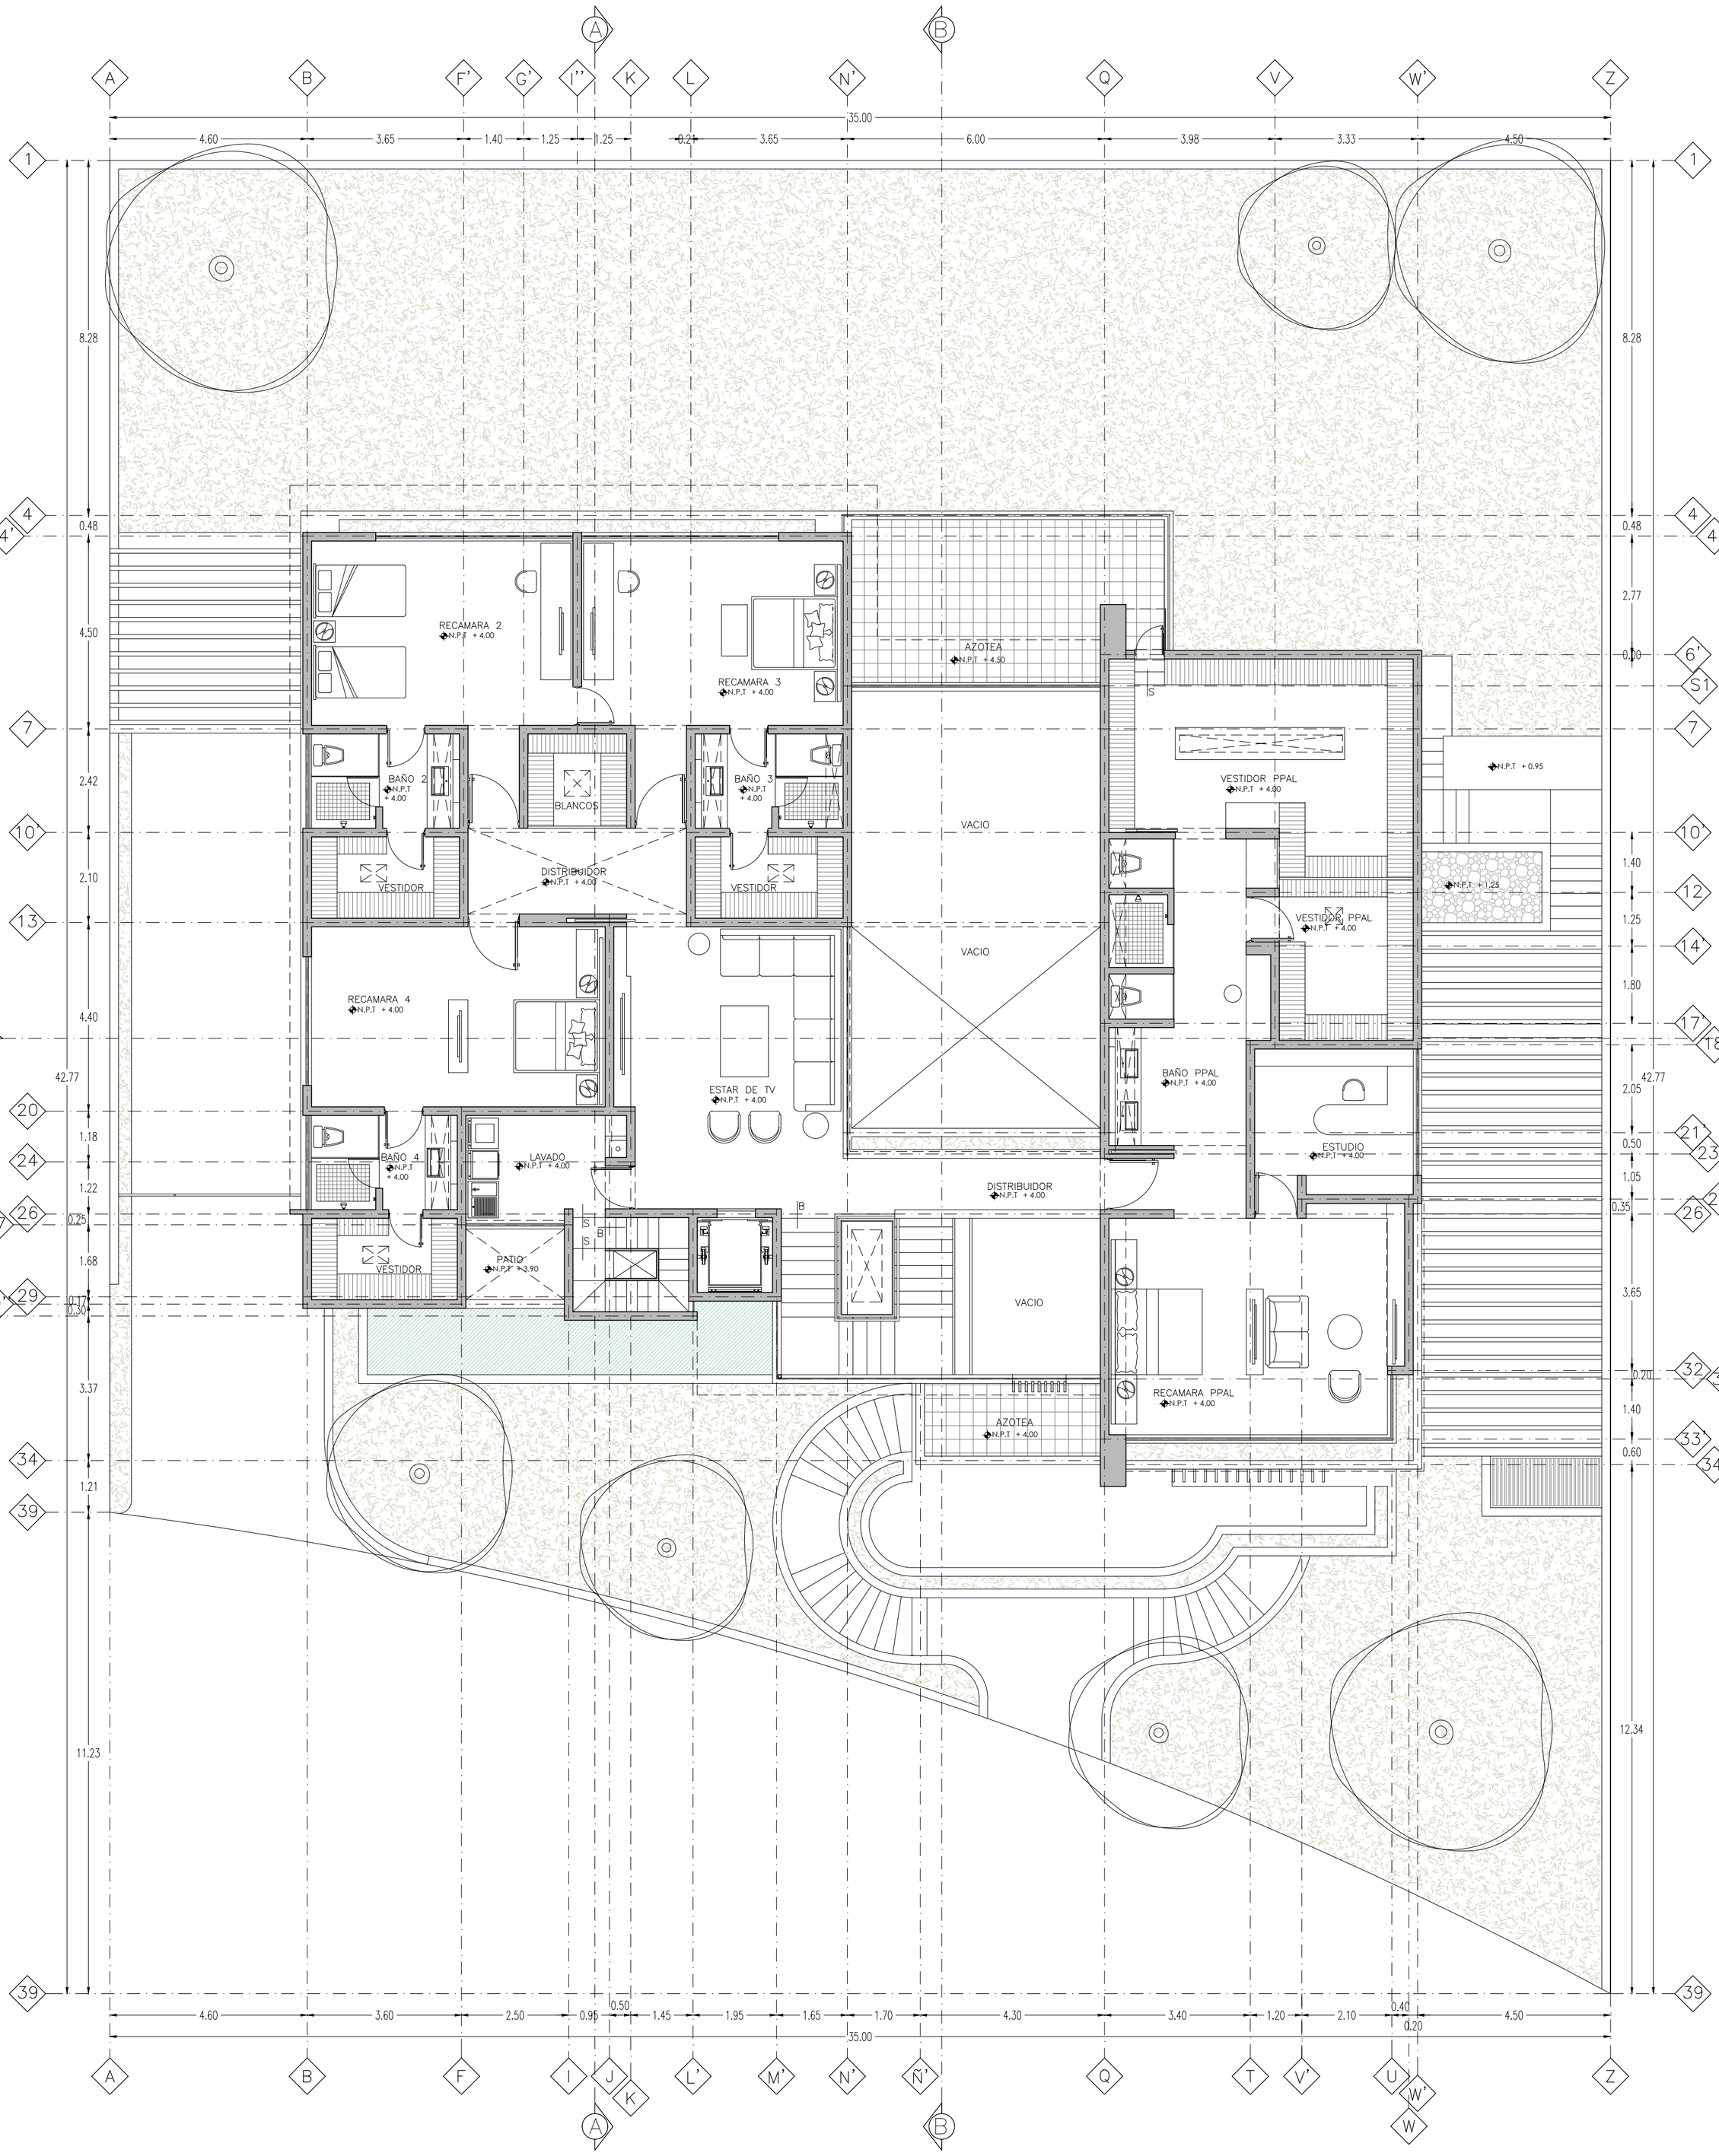


PLANTA ALTA ARQUITECTONICA

ESC 1:100

LAZARO JULIAN PROYECTO		PROYECTO RESIDENCIA FAMILIA RAFAEL ARECHIGA ESQUIVEL	CONTENIDO TERRENO 1,258.45 M2	DESCRIPCION ARQUITECTONICO	ORIENTACION	LAMINA NO. ARQ-03	MODIFICACIONES U OBSERVACIONES: • Actualizacion de acuerdo a los requerimientos del personal de AA
		UBICACION RESIDENCIAL BOSQUES DE LAS LOMAS.	PLANTA ALTA 466.30 M2	COLABORÓ: ARQ. IGNACIO MARLOZ	FECHA 10 SEPTIEMBRE 2014	ESCALA ESC 1:100	