


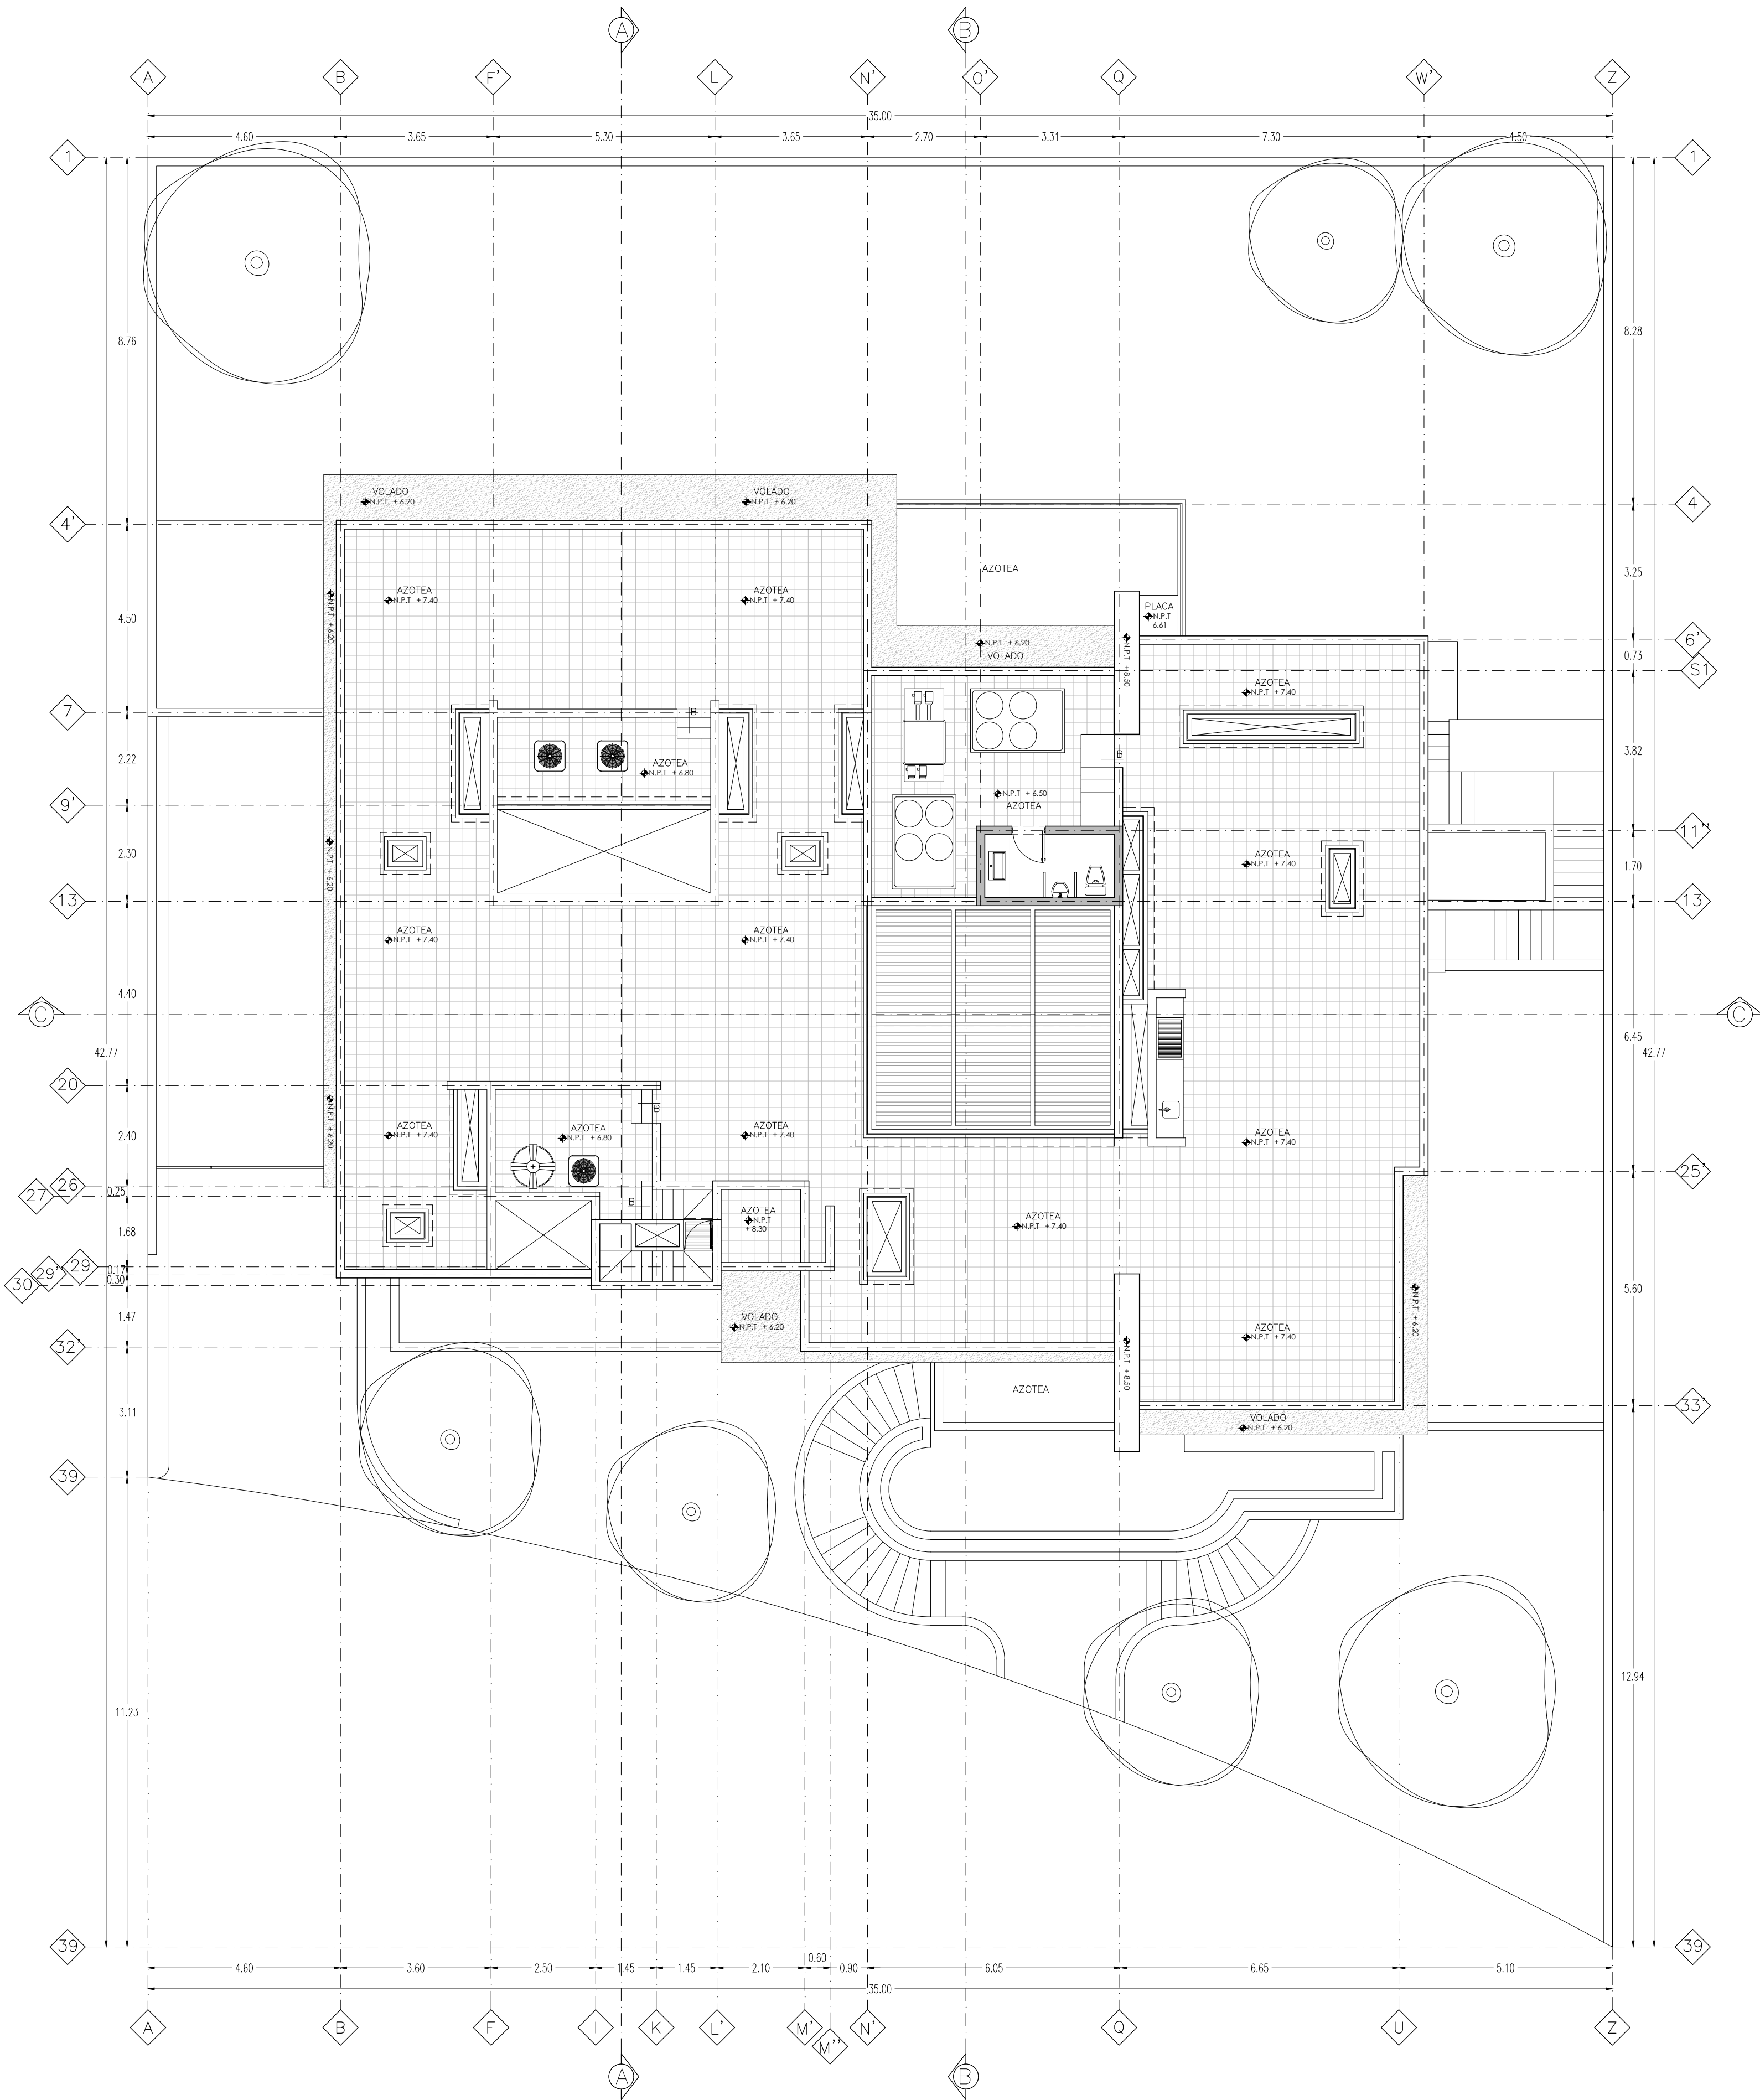

PLANTA AZOTEAS
ESC 1:100

LAZARO JULIAN PROYECTO	PROYECTO RESIDENCIA FAMILIA RAFAEL ARECHIGA ESQUIVEL UBICACION RESIDENCIAL BOSQUES DE LAS LOMAS.	CONTENIDO TERRENO 1,258.45 M2 AZOTEAS 5.20 M2	DESCRIPCION ARQUITECTONICO COLABORO: ARQ. IGNACIO MARLOZ	ORIENTACION FECHA 10 SEPTIEMBRE 2014	LAMINA NO. ARQ-04	MODIFICACIONES U OBSERVACIONES: Actualización de acuerdo a los requerimientos del personal de AA
					ESCALA ESC 1:150	