


Este plano y todos sus datos, detalles, inversiones o presentaciones, elaborados con recursos propiedad de SAVE Ingeniería y Proyectos, S.A. de C.V., quedan en manos de todos los señores de planta y obra. Ninguna de estas, escritas, dibujadas, invertidas o presentaciones podrá ser utilizada, copiada o publicada por persona, corporación o similar sin permiso o previa autorización. Ningún dato o detalle de este plano, de su forma o contenido, podrá ser utilizado, copiado o publicado por persona, corporación o similar sin permiso o previa autorización. Ningún dato o detalle de este plano, de su forma o contenido, podrá ser utilizado, copiado o publicado por persona, corporación o similar sin permiso o previa autorización.

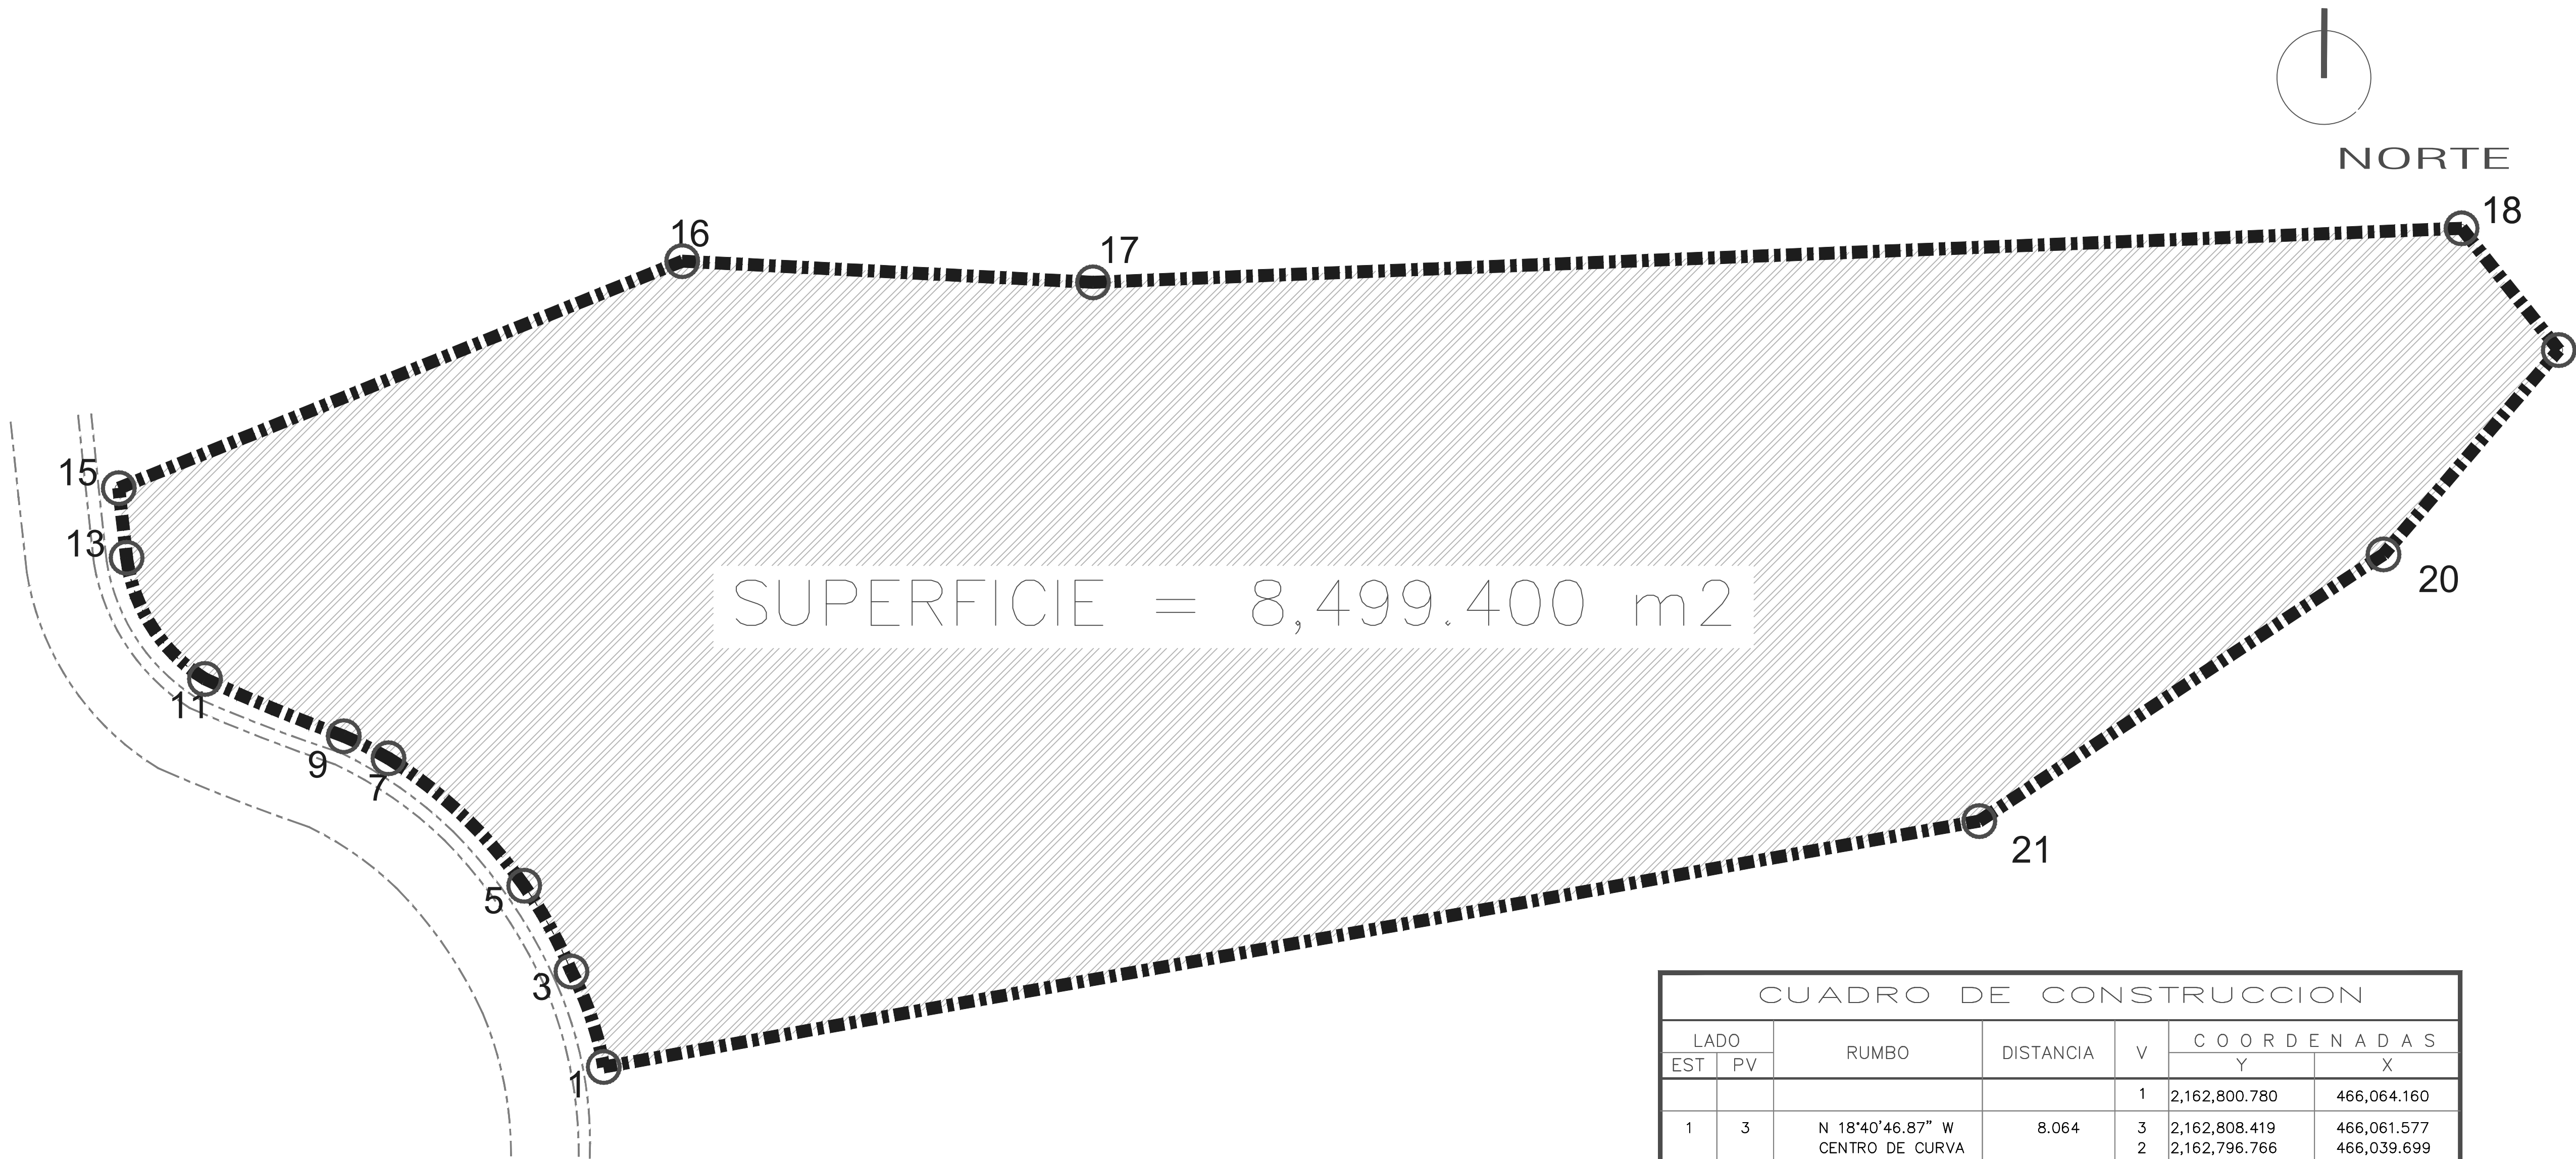

CUADRO DE CONSTRUCCION						
LADO		RUMBO	DISTANCIA	V	C O O R D E N A D A S	
EST	PV				Y	X
				1	2,162,800.780	466,064.160
1	3	N 18°40'46.87" W CENTRO DE CURVA DELTA = 18°43'19.23" RADIO = 24.788	8.064	3 2 LONG. CURVA = 8.100 SUB.TAN.= 4.086	2,162,808.419 2,162,796.766	466,061.577 466,039.699
3	5	N 28°48'31.84" W CENTRO DE CURVA DELTA = 12°40'2.32" RADIO = 35.520	7.837	5 4 LONG. CURVA = 7.853 SUB.TAN.= 3.943	2,162,815.286 2,162,794.840	466,057.801 466,028.755
5	7	N 46°47'45.51" W CENTRO DE CURVA DELTA = 22°40'17.61" RADIO = 37.883	14.892	7 6 LONG. CURVA = 14.990 SUB.TAN.= 7.594	2,162,825.482 2,162,793.309	466,046.945 466,026.944
7	9	N 63°43'16.42" W CENTRO DE CURVA DELTA = 07°46'50.08" RADIO = 29.374	3.986	9 8 LONG. CURVA = 3.989 SUB.TAN.= 1.998	2,162,827.246 2,162,800.086	466,043.371 466,032.183
9	11	N 67°33'54.96" W CENTRO DE CURVA DELTA = 04°38'8.63" RADIO = 148.505	12.012	11 10 LONG. CURVA = 12.015 SUB.TAN.= 6.011	2,162,831.830 2,162,966.691	466,032.268 466,094.448
11	13	N 32°53'17.23" W CENTRO DE CURVA DELTA = 50°49'7.03" RADIO = 13.451	11.543	13 12 LONG. CURVA = 11.930 SUB.TAN.= 6.390	2,162,841.523 2,162,843.274	466,026.001 466,039.337
13	15	N 06°23'11.72" W CENTRO DE CURVA DELTA = 00°7'37.10" RADIO = 2,530.473	5.608	15 14 LONG. CURVA = 5.608 SUB.TAN.= 2.804	2,162,847.096 2,162,562.829	466,025.377 463,510.921
15	16	N 68°02'57.02" E	48.580	16	2,162,865.256	466,070.435
16	17	S 87°03'10.87" E	32.901	17	2,162,863.565	466,103.293
17	18	N 87°44'20.58" E	109.538	18	2,162,867.886	466,212.746
18	19	S 38°35'03.41" E	12.464	19	2,162,858.143	466,220.519
19	20	S 40°36'14.53" W	21.540	20	2,162,841.789	466,206.500
20	21	S 56°34'50.89" W	38.730	21	2,162,820.458	466,174.174
21	1	S 79°51'31.01" W	111.760	1	2,162,800.780	466,064.160
SUPERFICIE = 8,499.400 m2						

UBICACIÓN:

DIRECCION:

Priv. de Cardiff #79
Lt. 1, 2 y 3, Mz. 67, cuarta sección
Fracc. Condado de Sayavedra
C.P. 52938, Edo de México



SIMBOLOGÍA DEL PLANO:

POLIGONO TERRENO

ELEVACION T.N. 2,285.84

CURVA DE NIVEL

ARBOL

CALLE

BARDA

- NOTAS GENERALES:
- Este plano sustituye a los anteriores.
 - Las cotas están dadas en metros, excepto donde se indique lo contrario.
 - Las cotas rigen al dibujo.
 - Los niveles de piso terminado deberán verificarse en el terreno antes de realizar cualquier trabajo.
 - Antes de iniciar cualquier trabajo, el constructor deberá verificar las dimensiones en obra.
 - Las dimensiones dibujadas son aproximadas, tomar cualquier medida o escala directa será riesgo único del contratista el cual deberá verificar todas las medidas y condiciones en la obra.

PROYECTO:

SV08—TOPOGRÁFICO — 01

PROPIETARIO:

FAUSTO CHÁVEZ PALACIOS

EDICION:

(edicion actual / descripción)

RE-EDICIONES:

(ediciones / descripción)

FECHA:

noviembre 2020

DIBUJO:

Ing. Juan Carlos Cabrera

REVISO:

Ing. Julia Santiago

ESCALA:

1:300 ACOTACIÓN: metros


PLANOS:

TOPOGRÁFICO
SUPERFICIE DE TERRENO

CLAVE:

TOP—101

Este plano y todos sus datos, dibujos, especificaciones o presentaciones, elaborados con licencia propiedad de SAVE Ingeniería y Proyectos, S.A. de C.V., quedan en manos de todos los señores de terreno y datos. Ninguna de estas, dibujos, especificaciones o presentaciones podrá ser utilizada, copiada o publicada por persona, corporación o entidad sin permiso o previa autorización. 

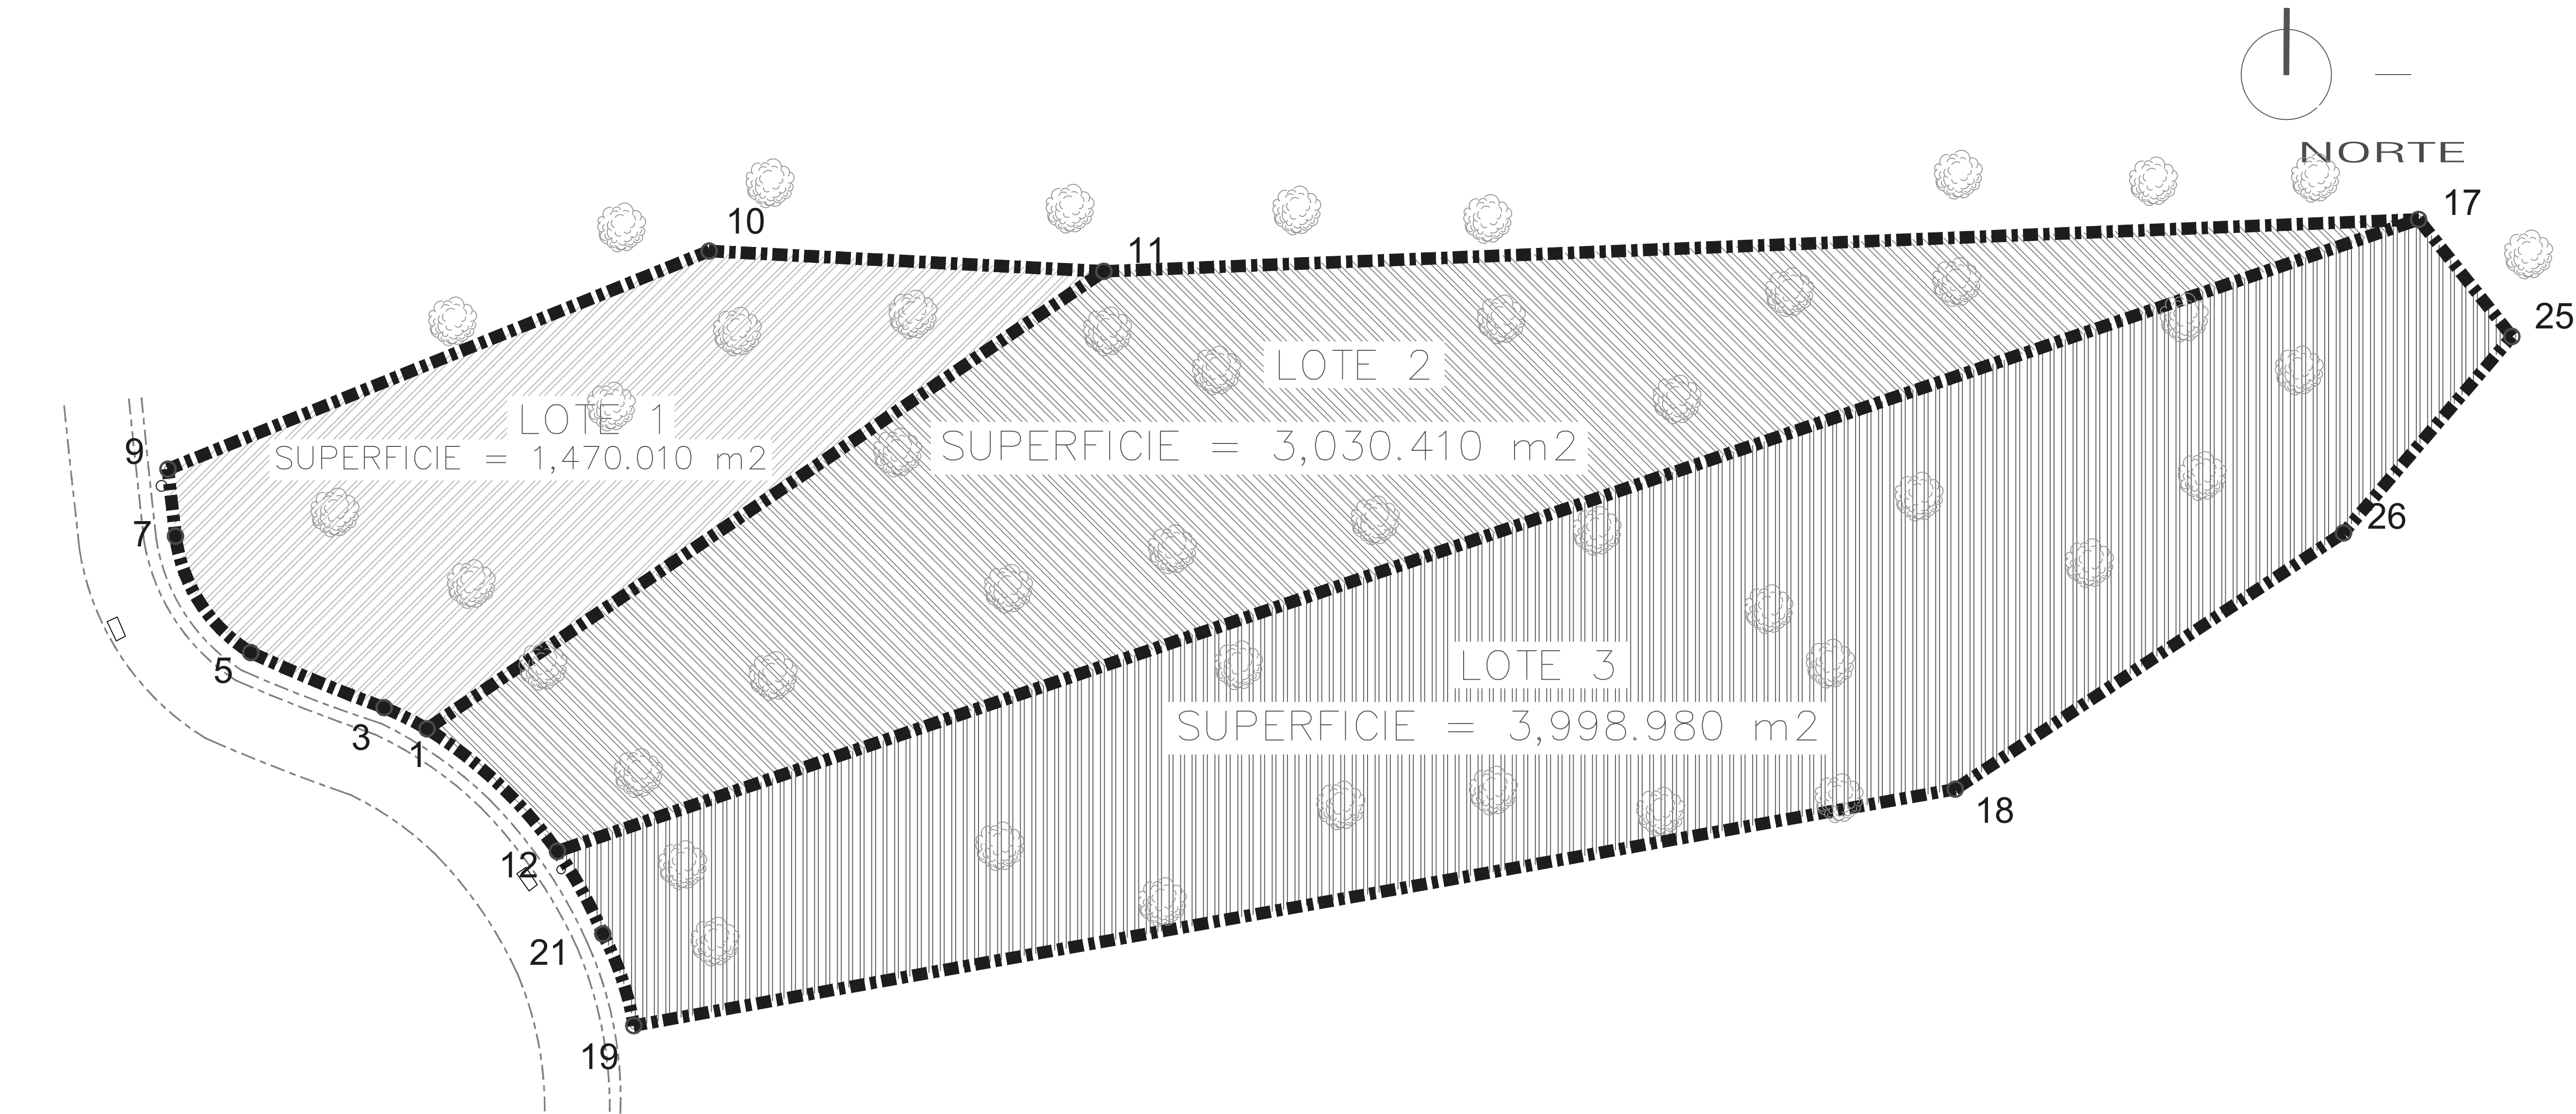

CUADRO DE CONSTRUCCION LOTE 1						
LADO		RUMBO	DISTANCIA	V	C O O R D E N A D A S	
EST	PV				Y	X
1	3	N 63°43'16.42" W CENTRO DE CURVA DELTA = 07°46'50.08" RADIO = 29.374	3.986	1	2,162,825.482	466,046.945
				3	2,162,827.246	466,043.371
3	5	N 67°33'54.96" W CENTRO DE CURVA DELTA = 04°38'8.63" RADIO = 148.505	12.012	2	2,162,800.086	466,032.183
				5	2,162,831.830	466,032.268
5	7	N 32°53'17.23" W CENTRO DE CURVA DELTA = 50°49'7.03" RADIO = 13.451	11.543	4	2,162,966.691	466,094.448
				5	2,162,841.523	466,026.001
7	9	N 06°23'11.72" W CENTRO DE CURVA DELTA = 00°7'37.10" RADIO = 2,530.473	5.608	6	2,162,843.274	466,039.337
				7	2,162,847.096	466,025.377
9	10	N 68°02'57.02" E	48.580	8	2,162,562.829	463,510.921
				9	2,162,865.256	466,070.435
10	11	S 87°03'10.87" E	32.901	10	2,162,863.565	466,103.293
11	1	S 55°56'48.51" W	68.010	11	2,162,825.482	466,046.945
SUPERFICIE = 1,470.010 m2						

CUADRO DE CONSTRUCCION LOTE 2						
LADO		RUMBO	DISTANCIA	V	C O O R D E N A D A S	
EST	PV				Y	X
				12	2,162,815.286	466,057.801
12	1	N 46°47'45.51" W CENTRO DE CURVA DELTA = 22°40'17.61" RADIO = 37.883	14.892	1	2,162,825.482	466,046.945
				13	2,162,793.309	466,026.944
				LONG. CURVA = 14.990 SUB.TAN.= 7.594		
1	11	N 55°56'48.51" E	68.010	11	2,162,863.565	466,103.293
11	17	N 87°44'20.58" E	109.538	17	2,162,867.886	466,212.746
17	12	S 71°14'56.50" W	163.630	12	2,162,815.286	466,057.801
SUPERFICIE = 3,030.410 m2						

CUADRO DE CONSTRUCCION LOTE 3						
LADO		RUMBO	DISTANCIA	V	C O O R D E N A D A S	
EST	PV				Y	X
				18	2,162,820.458	466,174.174
18	19	S 79°51'31.01" W	111.760	19	2,162,800.780	466,064.160
19	21	N 18°40'46.87" W CENTRO DE CURVA DELTA = 18°43'19.23" RADIO = 24.788	8.064	21	2,162,808.419	466,061.577
				20	2,162,796.766	466,039.699
21	12	N 28°48'31.84" W CENTRO DE CURVA DELTA = 12°40'2.32" RADIO = 35.520	7.837	12	2,162,815.286	466,057.801
				22	2,162,794.840	466,028.755
12	17	N 71°14'56.50" E	163.630	17	2,162,867.886	466,212.746
17	25	S 38°35'03.41" E	12.464	25	2,162,858.143	466,220.519
25	26	S 40°36'14.53" W	21.540	26	2,162,841.789	466,206.500
26	18	S 56°34'50.89" W	38.730	18	2,162,820.458	466,174.174
SUPERFICIE = 3,998.980 m2						

UBICACIÓN:

DIRECCION:

Priv. de Cardiff #79
Lt. 1, 2 y 3, Mz. 67, cuarta sección
Fracc. Condado de Sayavedra
C.P. 52938, Edo de México



SIMBOLOGÍA DEL PLANO:

POLIGONO TERRENO

ELEVACION T.N. 2,285.84

CURVA DE NIVEL

ARBOL

CALLE

BARDA

- NOTAS GENERALES:
- 1.- Este plano sustituye a los anteriores.
 - 2.- Las cotas están dadas en metros, excepto donde se indique lo contrario.
 - 3.- Los niveles de piso terminado deberán verificarse en el terreno antes de realizar cualquier trabajo.
 - 4.- Antes de iniciar cualquier trabajo, el constructor deberá verificar las dimensiones en obra.
 - 5.- Las dimensiones dibujadas son aproximadas, tomar cualquier medida o escala directa será riesgo único del contratista el cual deberá verificar todas las medidas y condiciones en la obra.

PROYECTO: SV08—TOPOGRÁFICO — 01

PROPIETARIO: FAUSTO CHÁVEZ PALACIOS

EDICION: (edición actual / descripción)

RE-EDICIONES: (ediciones / descripción)

FECHA: noviembre 2020

DIBUJO: Ing. Juan Carlos Cabrera

REVISO: Ing. Julia Santiago

ESCALA: 1:300 ACOTACIÓN: metros

PLANOS: TOPOGRÁFICO
LOTIFICACIÓN

CLAVE:

