


PROYECCION UTM ZONA 19 NORTE				
VERTICE	X	Y	RUMBO	DIST.
1	434548.54	2046766.44	S43°00'E	27.70
2	434567.43	2046746.17	S43°04'E	42.58
3	434596.51	2046715.07	S42°26'E	42.78
4	434625.38	2046683.50	S45°02'E	44.89
5	434657.14	2046651.77	S46°36'E	42.04
6	434687.69	2046622.89	S46°34'E	17.81
7	434700.67	2046610.64	S36°57'W	14.71
8	434691.78	2046598.89	S41°32'E	33.50
9	434714.00	2046573.81	S47°12'W	4.59
10	434710.63	2046570.69	S45°30'W	37.83
11	434683.65	2046544.18	S45°48'W	43.13
12	434652.72	2046514.11	S45°25'W	48.87
13	434617.91	2046479.82	S46°24'W	29.53
14	434596.53	2046459.45	S48°28'W	14.88
15	434585.39	2046449.59	S45°26'W	31.49
16	434562.96	2046427.49	S46°15'W	20.75
17	434547.97	2046413.14	S46°32'W	31.35
18	434525.21	2046391.58	S49°31'W	12.69
19	434515.56	2046383.34	N77°19'W	21.75
20	434494.33	2046388.11	N75°25'W	28.53
21	434466.72	2046395.29	N75°25'W	16.74
22	434450.52	2046399.51	N75°35'W	25.32
23	434425.99	2046405.81	N75°10'W	49.05
24	434378.58	2046418.38	S15°29'W	0.71
25	434378.39	2046417.69	N76°02'W	51.44
26	434328.47	2046430.10	N75°58'W	30.91
27	434298.48	2046437.59	N78°06'W	25.43
28	434273.60	2046442.84	N76°13'W	23.52
29	434250.75	2046448.44	N23°12'E	476.85
30	434438.64	2046886.71	S42°01'E	42.57
31	434467.14	2046855.09	S42°15'E	38.67
32	434493.14	2046826.46	S41°40'E	31.34
33	434513.97	2046803.05	S43°21'E	50.35

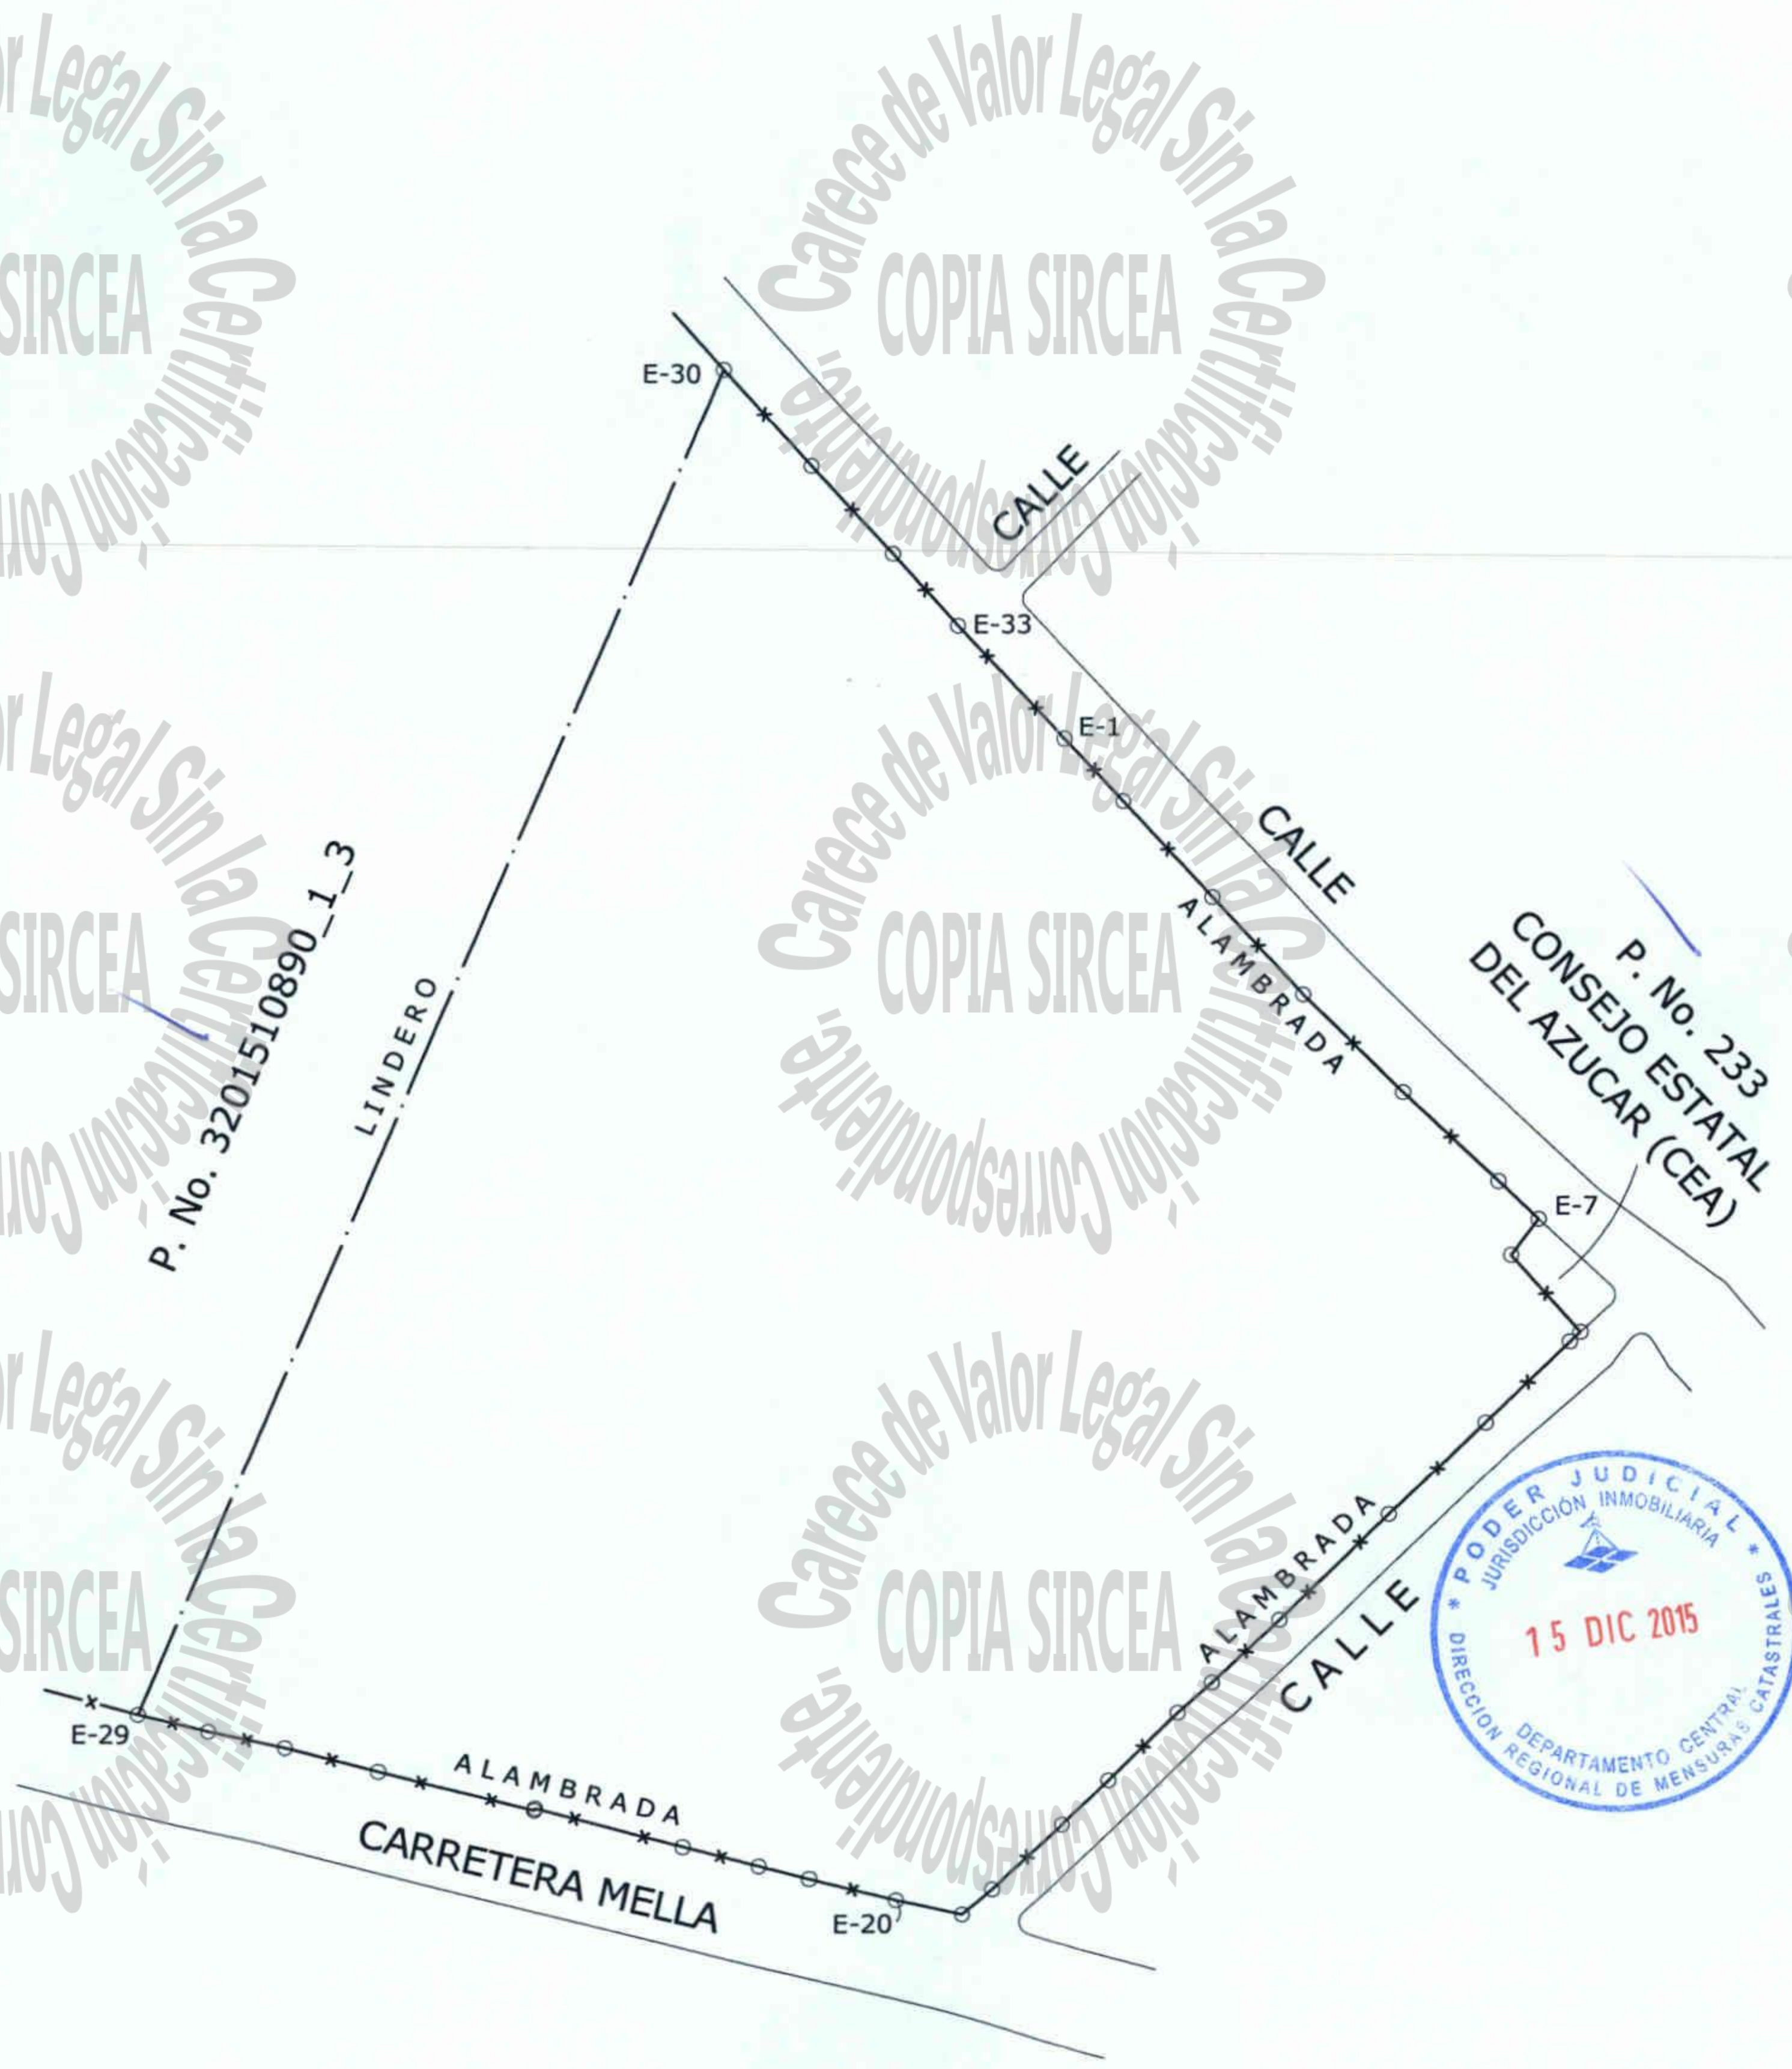

Carece de Valor Legal Sin la Certificación Correspondiente
COPIA SIRCEA
ORIGINAL

REPUBLICA DOMINICANA PODER JUDICIAL JURISDICCION INMOBILIARIA DIRECCION REGIONAL DE MENSURAS CATASTRALES DEPARTAMENTO CENTRAL	
PLANO INDIVIDUAL	
OPERACION: SUBDIVISION	
DESIGNACION CATASTRAL POSICIONAL: 403446457963 DESIGNACION TEMPORAL: 321510890_1_4	
DESIGNACIÓN CATASTRAL DE ORIGEN: P. No. 403446174291 DESIGNACIÓN TEMPORAL: P. No. 3201510890_1_4	
PROVINCIA: SANTO DOMINGO	
MUNICIPIO: SAN ANTONIO DE GUERRA	
SECCION:	
LUGAR: LA VIGIA	
REFERENCIAS DE UBICACIÓN: EL INMUEBLE SE ENCUENTRA UBICADO EN LA CARRETERA MELLA APROXIMADAMENTE A UNOS 530 mts., DE LA CALLE CARACOLES.	
SUPERFICIE PARCELA: 123,250.55 m2.	ESCALA: 1: 3,000
OBSERVACIONES:	No. LAMINA 5 / 5
Certifico haber realizado el trabajo en el terreno conforme a lo dispuesto en el Reglamento General de Mensuras Catastrales AGRI. JOEL BAUTISTA TAVAREZ CODIA: 26814	De conformidad con lo dispuesto en el Reglamento General de Mensuras Catastrales FECHA Y FIRMA DEL DIRECTOR DIRECCION REGIONAL DE MENSURAS CATASTRALES DEPARTAMENTO CENTRAL