
PROYECCION UTM, ZONA 19 NORTE				
EST.	X	Y	RUMBOS	DIST.
1	1,038,779.45	2,059,821.21	N 06º 07' E	39.80
2	1,038,783.69	2,059,860.78	N 80º 19' W	18.79
3	1,038,765.17	2,059,863.94	S 06º 07' W	37.00
4	1,038,761.23	2,059,827.15	S 71º 57' E	19.16

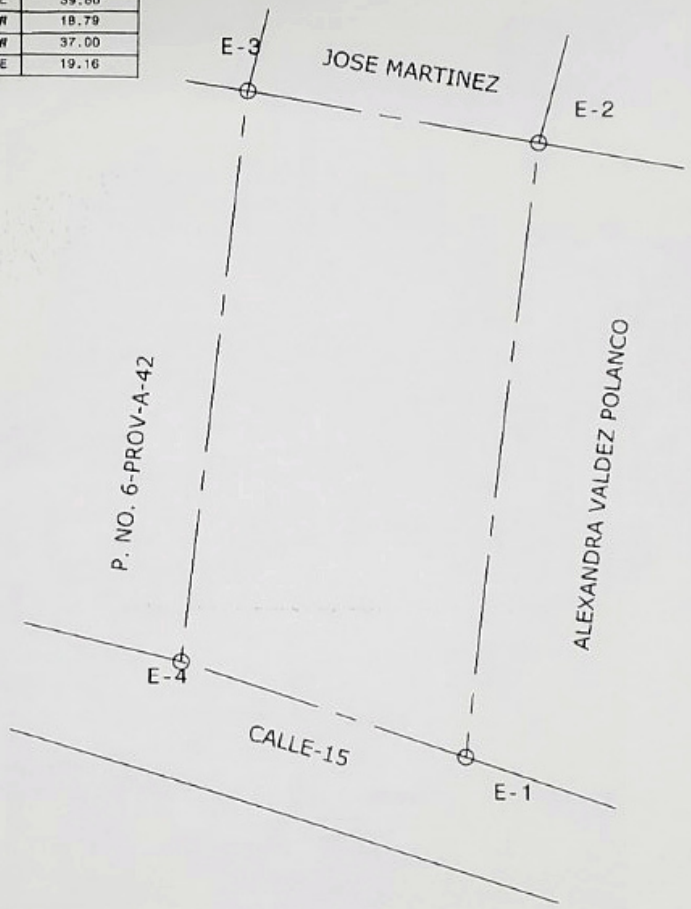



REPUBLICA DOMINICANA
PODER JUDICIAL
JURISDICCION INMOBILIARIA
DIRECCION REGIONAL DE MENSURAS CATASTRALES
DEPARTAMENTO CENTRAL

PLANO INDIVIDUAL

OPERACIÓN: ACTUALIZACION DE MENSURAS

DESIGNACION CATASTRAL POSICIONAL:

DESIGNACIÓN CATASTRAL DE ORIGEN: 6-PROV-A-43 D. C. No. 20

DESIGNACIÓN TEMPORAL:

PROVINCIA: DISTRITO NACIONAL

MUNICIPIO: SANTO DOMINGO NORTE

SECCION: SAN FELIPE

LUGAR: SAN FELIPE

REFERENCIAS DE UBICACIÓN:

EN LA CALLE 11 A 390 METRO AL NORTE DELA AV. HERMANAS MIRABAL

SUPERFICIE PARCELA: 720.00 m²

ESCALA : 1:450

OBSERVACIONES:

No. LAMINA 1 / 1

Cumplido hasta realizado el trabajo en el terreno conforme a lo dispuesto en el Reglamento General de Mensuras Catastrales.

ACRIM. ELVIN RAFAEL LOPEZ POZO
NOMBRE DEL PROFESIONAL matrícula 23187

De conformidad con lo dispuesto en el Reglamento General de Mensuras Catastrales

FECHA Y FIRMA DEL DIRECTOR
DIRECCION REGIONAL DE MENSURAS CATASTRALES
DEPARTAMENTO CENTRAL

NOTA:
METODO DE LEVANTAMIENTO EN TIEMPO REAL (RTK)
RECEPTOR SATELETAL FOIF A4