
APROBADO

Planilla de Superficies para Subdivision		
Superficie de P. No. 6632024017727_1_1_1	15,079.82 m²	Diferencia
Superficie de total según la mensura	15,079.82 m²	0.00 m²
Parcela Resultante	Superficie	Observaciones
Parcela No. 6632024017727_1_1_1	10,305.43 m²	Construido
Parcela No. 6632024017727_1_1_2	4,774.39 m²	Construido

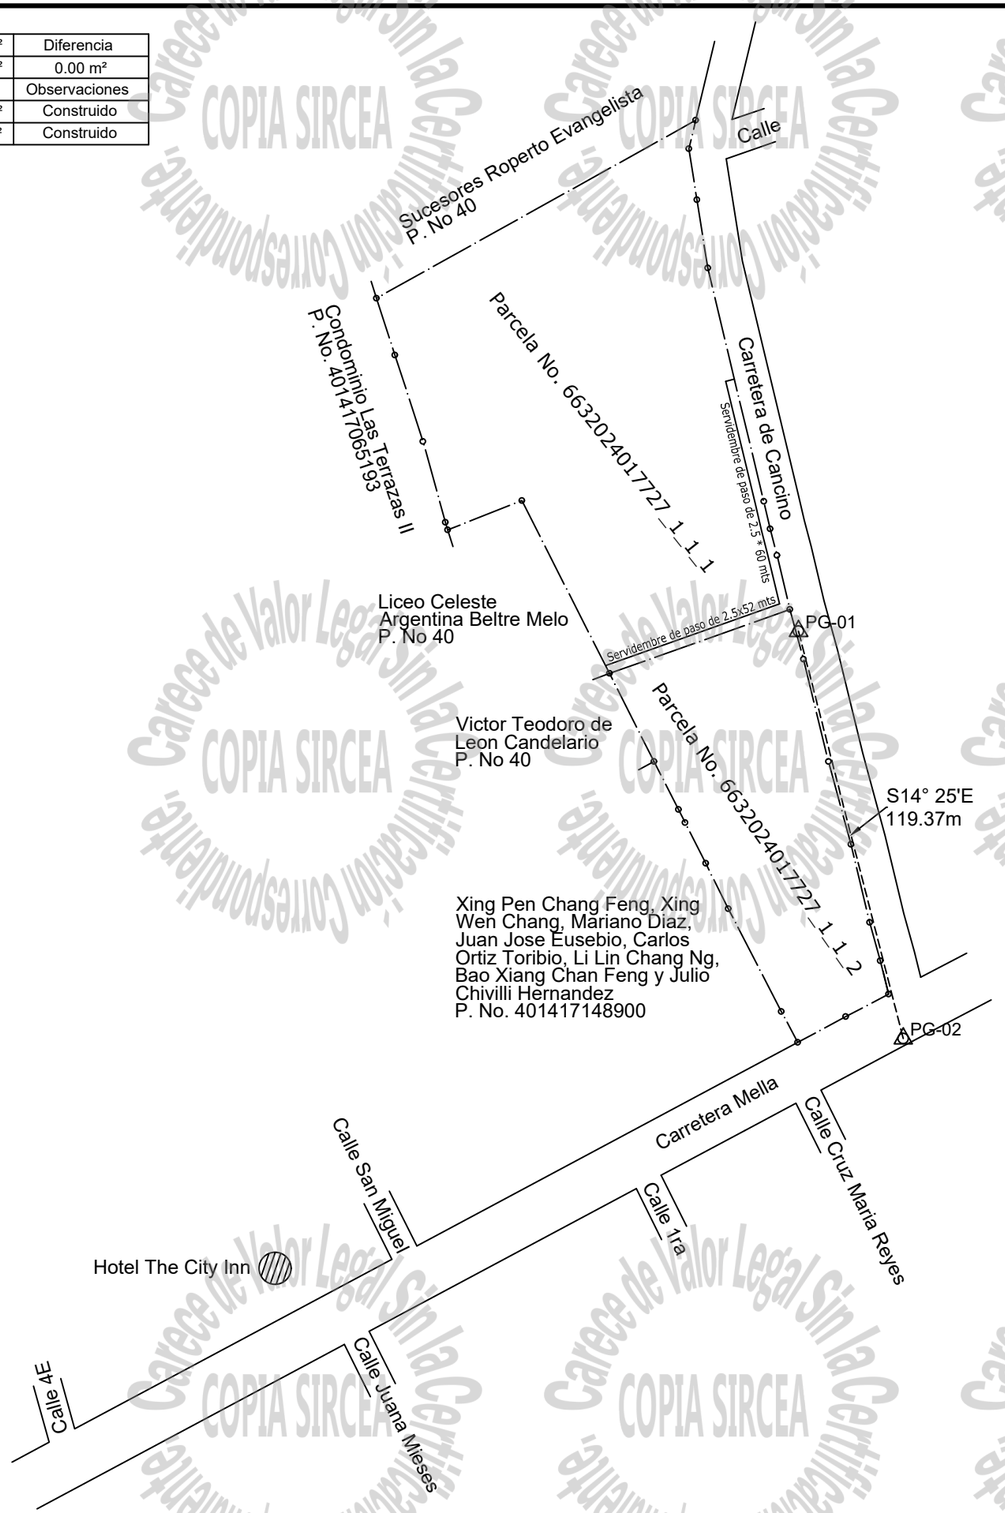

SERVIDUMBRE DE PASO AUTORIZADA DENTRO DE LA PARCELA 40-A DE 2.5 MTS DE ANCHO POR 112 MTS DE LARGO BORDEANDO LOS LINDEROS SUR Y ESTE DE LA PARCELA 40-A DENTRO DE LOS PATIOS DE LA ESCULA Y HASTA EL PORTON DE ENTRADA

PUNTOS GEORREFERENCIADOS (COORDENADAS UTM ZONA 19N)				
FACTOR DE ESCALA COMBINADO: 0.999708784066029				
PUNTO	X	Y	MATERIALIZACION	FECHA
PG-01	411208.93	2047571.35	CLAVO DE ACERO	31/03/2024
PG-02	411238.66	2047455.73	CLAVO DE ACERO	31/03/2024
VINCULACION A LA RED GEODESICA DE LA JI				
REP JI	EPOCA DE REFERENCIA		FECHA	
LVEG	2016.434		06/06/16 (158,D.J.)	
COORDENADAS GEOGRAFICAS				
CORS VINCULADA	LATITUD	LONGITUD	VINCULACION	FECHA
FCDN	18°27'16.86071"N	69°55'29.49558"W	LVEG	18/09/17

N
W E
S

REPÚBLICA DOMINICANA
PODER JUDICIAL
JURISDICCIÓN INMOBILIARIA
DIRECCION REGIONAL DE MENSURAS CATASTRALES
DEPARTAMENTO CENTRAL

PLANO GENERAL

ACTUACIÓN TÉCNICA: SUBDIVISION PARA PARTICION

DESIGNACIÓN CATASTRAL DE ORIGEN No (s).: Parcela No. 6632024017727_1_1

DESIGNACIÓN TEMPORAL No (s).: Parcela No. 6632024017727_1_1_1 y Parcela No. 6632024017727_1_1_2

PROVINCIA: Santo Domingo

MUNICIPIO: Santo Domingo Este

SECCIÓN:

LUGAR: Cancino

REFERENCIAS DE UBICACIÓN:
El inmueble se encuentra en la Carretera Mella a 200m al Este del Hotel The City Inn, esq. con la Carretera a Cancino.

METODOLOGÍA DE LEVANTAMIENTO:Georreferenciado y levantado con receptor GNSS en modo NTRIP.

ESCALA: 1:1,700

OBSERVACIONES:

No. de Lámina 1 / 3

ESTATUS TÉCNICO:

Certifico haber realizado en el terreno conforme a lo dispuesto en el Reglamento General de Mensuras Catastrales.

AGRIMENSOR: Erick Rafael Matos Ayala

CODIA: 30014

De conformidad a lo dispuesto en el Reglamento General de Mensuras Catastrales.

Agrim. Guillermo Enke
FIRMA DIRECTOR

10/01/2025 09:33 AM
B9A0570B22DF4C2083

Carece de Valor Legal Sin la Certificación Correspondiente
COPIA SIRCEA