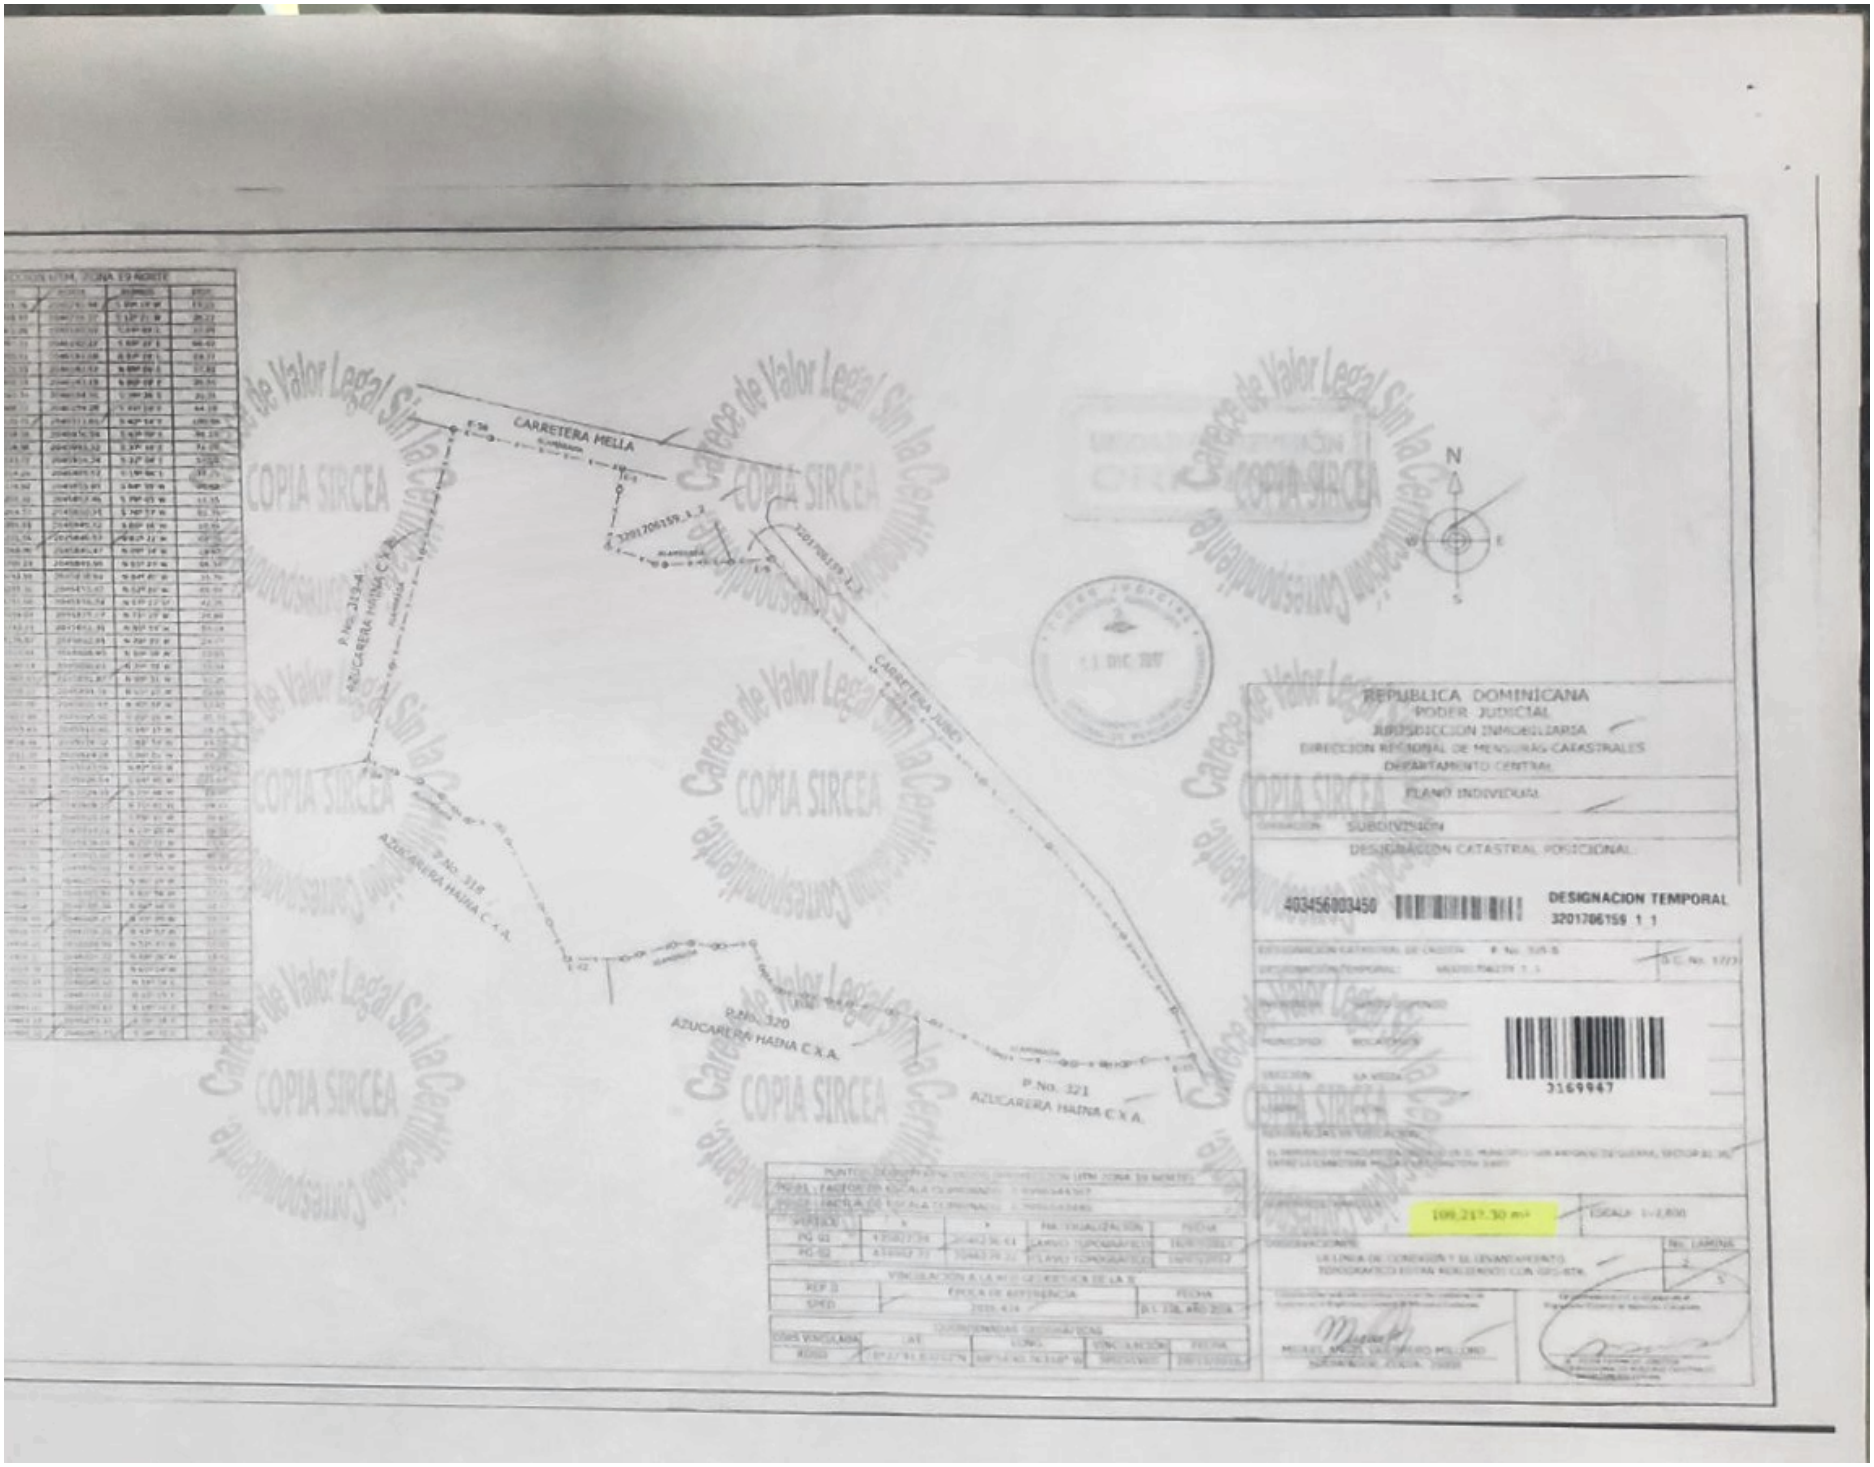

CARRETERA MELLA
CARRETERA JUMEX
P.No. 319-A
AZUCARERA HAINA C.X.A.
P.No. 318
AZUCARERA HAINA C.X.A.
P.No. 320
AZUCARERA HAINA C.X.A.
P.No. 321
AZUCARERA HAINA C.X.A.
N
REPUBLICA DOMINICANA
PODER JUDICIAL
JURISDICCION INMOBILIARIA
DIRECCION REGIONAL DE MENSURAS CATASTRALES
DEPARTAMENTO CENTRAL
PLANO INDIVIDUAL
SUBDIVISION
DESIGNACION CATASTRAL POSICIONAL
403456003450
DESIGNACION TEMPORAL
3201706159 1 1
3169947
109,217.30 m²
ESCALA 1:2,000
COPIA SIRCEA
Carece de Valor Legal Sin la Certificación Correspondiente