
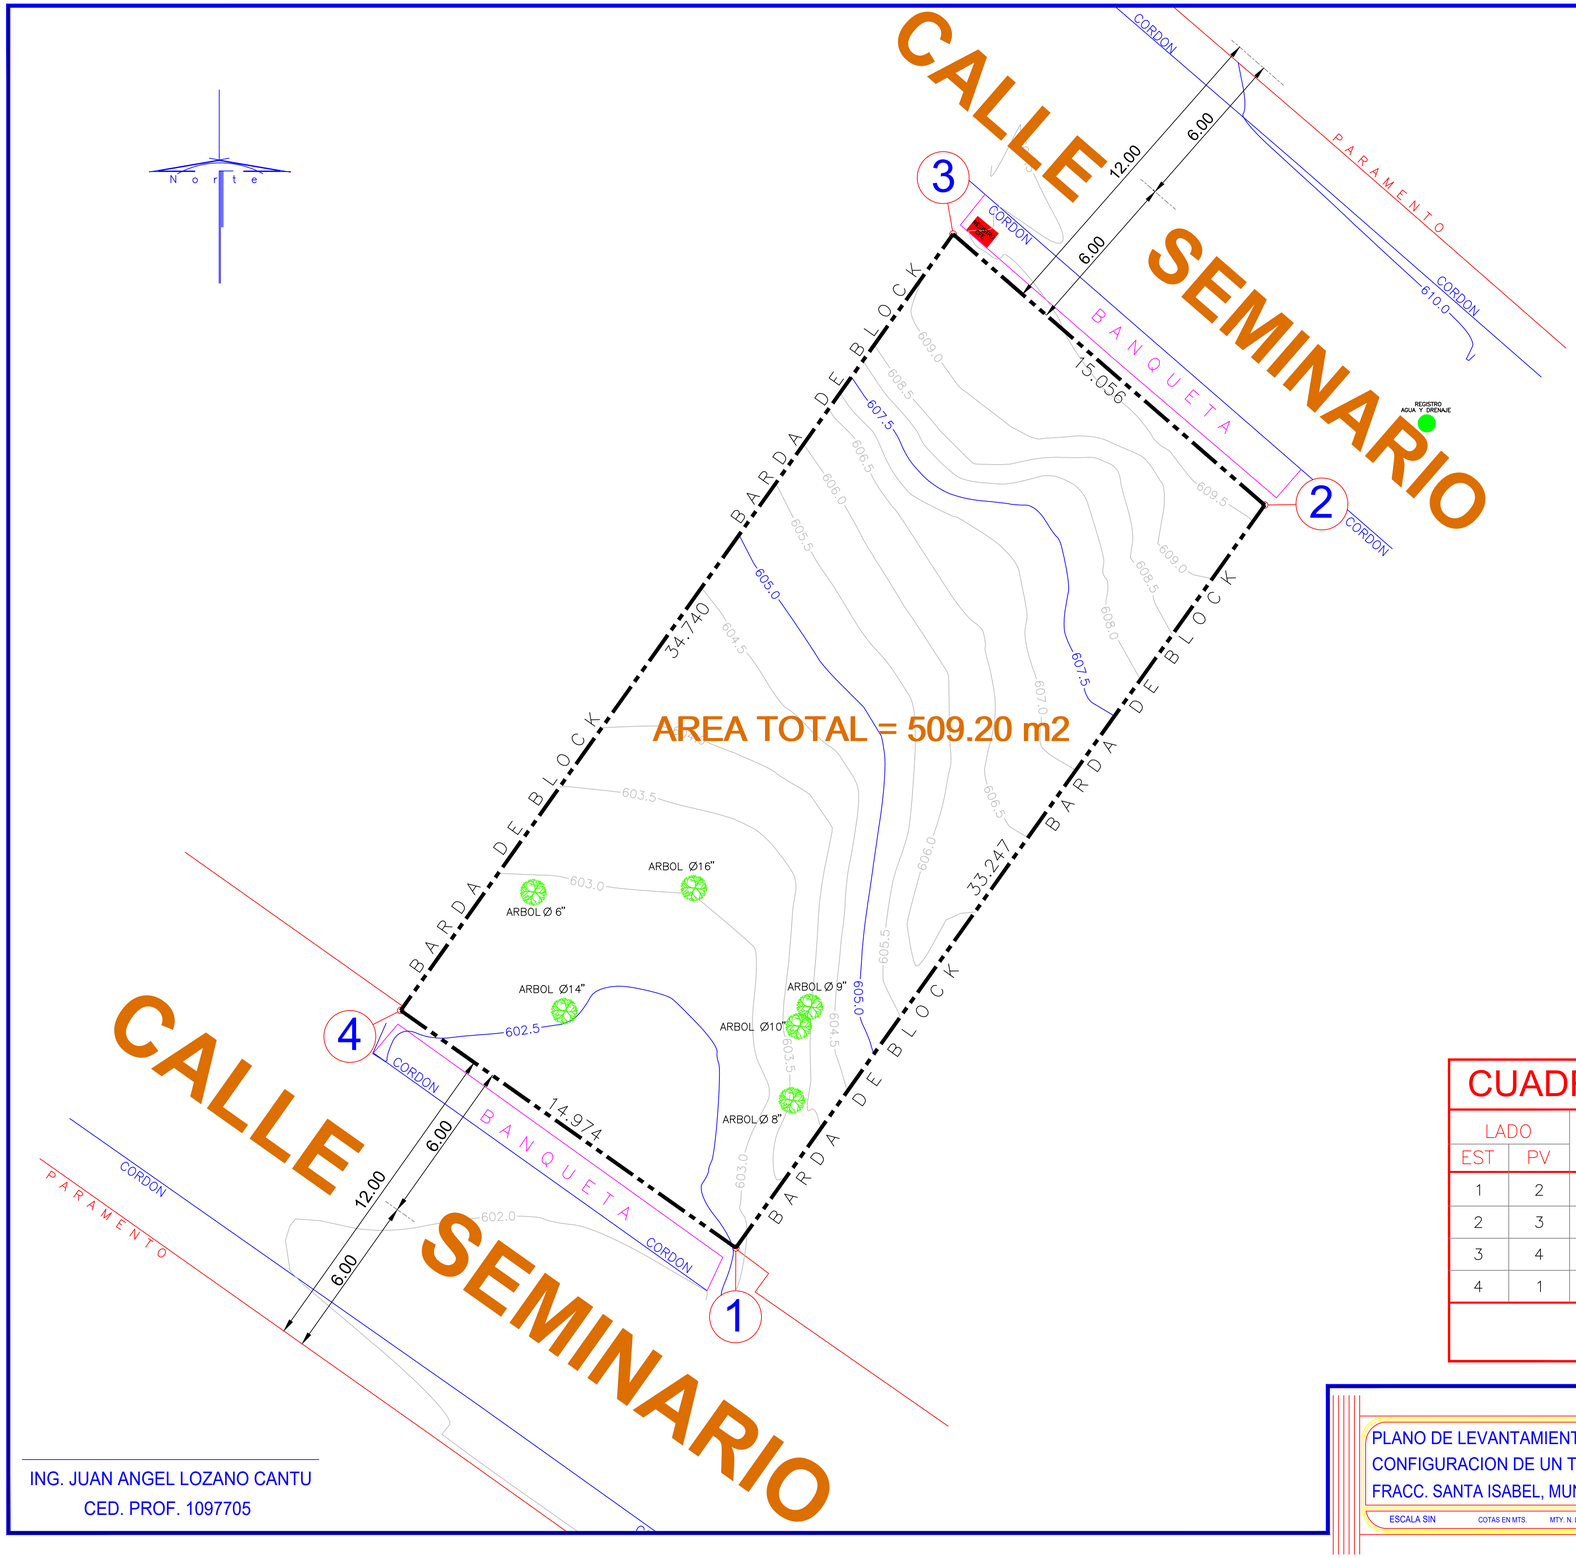


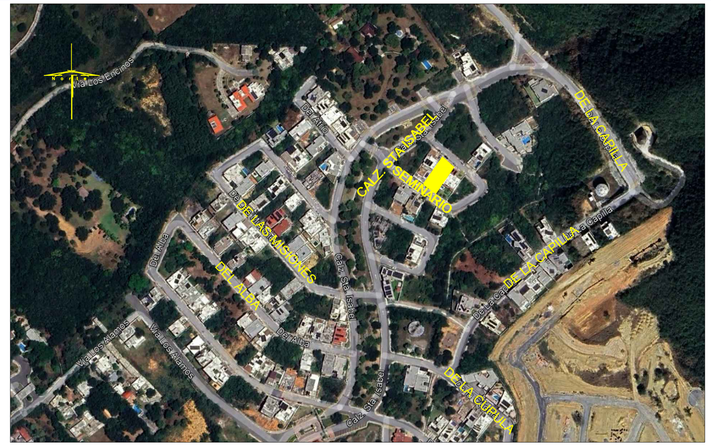

PLANTA DE UBICACION SIN ESCALA

CUADRO DE CONSTRUCCION DEL POLIGONO

LADO		RUMBO	DISTANCIA	V	COORDENADAS	
EST	PV				Y	X
1	2	N 35°26'26.44" E	33.247	1	2,824,541.5358	379,540.1740
2	3	N 48°58'52.21" W	15.056	2	2,824,568.6225	379,559.4525
3	4	S 35°25'21.28" W	34.740	3	2,824,578.5041	379,548.0926
4	1	S 54°40'19.72" E	14.974	4	2,824,550.1946	379,527.9574

AREA TOTAL = 509.20 m2

ING. JUAN ANGEL LOZANO CANTU
CED. PROF. 1097705

PLANO DE LEVANTAMIENTO TOPOGRAFICO Y CONFIGURACION DE UN TERRENO UBCADO EN EL FRACC. SANTA ISABEL, MUNICIPIO DE MONTERREY, N.L.

ESCALA SIN COTAS EN MTS. MTY. N. L. TEL.81-83-75-74-59 81-83-74-45-94 16 DE OCTUBRE DE 2025

TOPOGRAFIA AVANZADA
S. A DE C. V
DIEGO DE MONTEMAYOR 751 NTE. CENTRO
MONTERREY,N.L., MEXICO C.P. 64000
TEL.81-83-75-74-59 81-83-74-45-94
www.topografiaavanzada.mx