


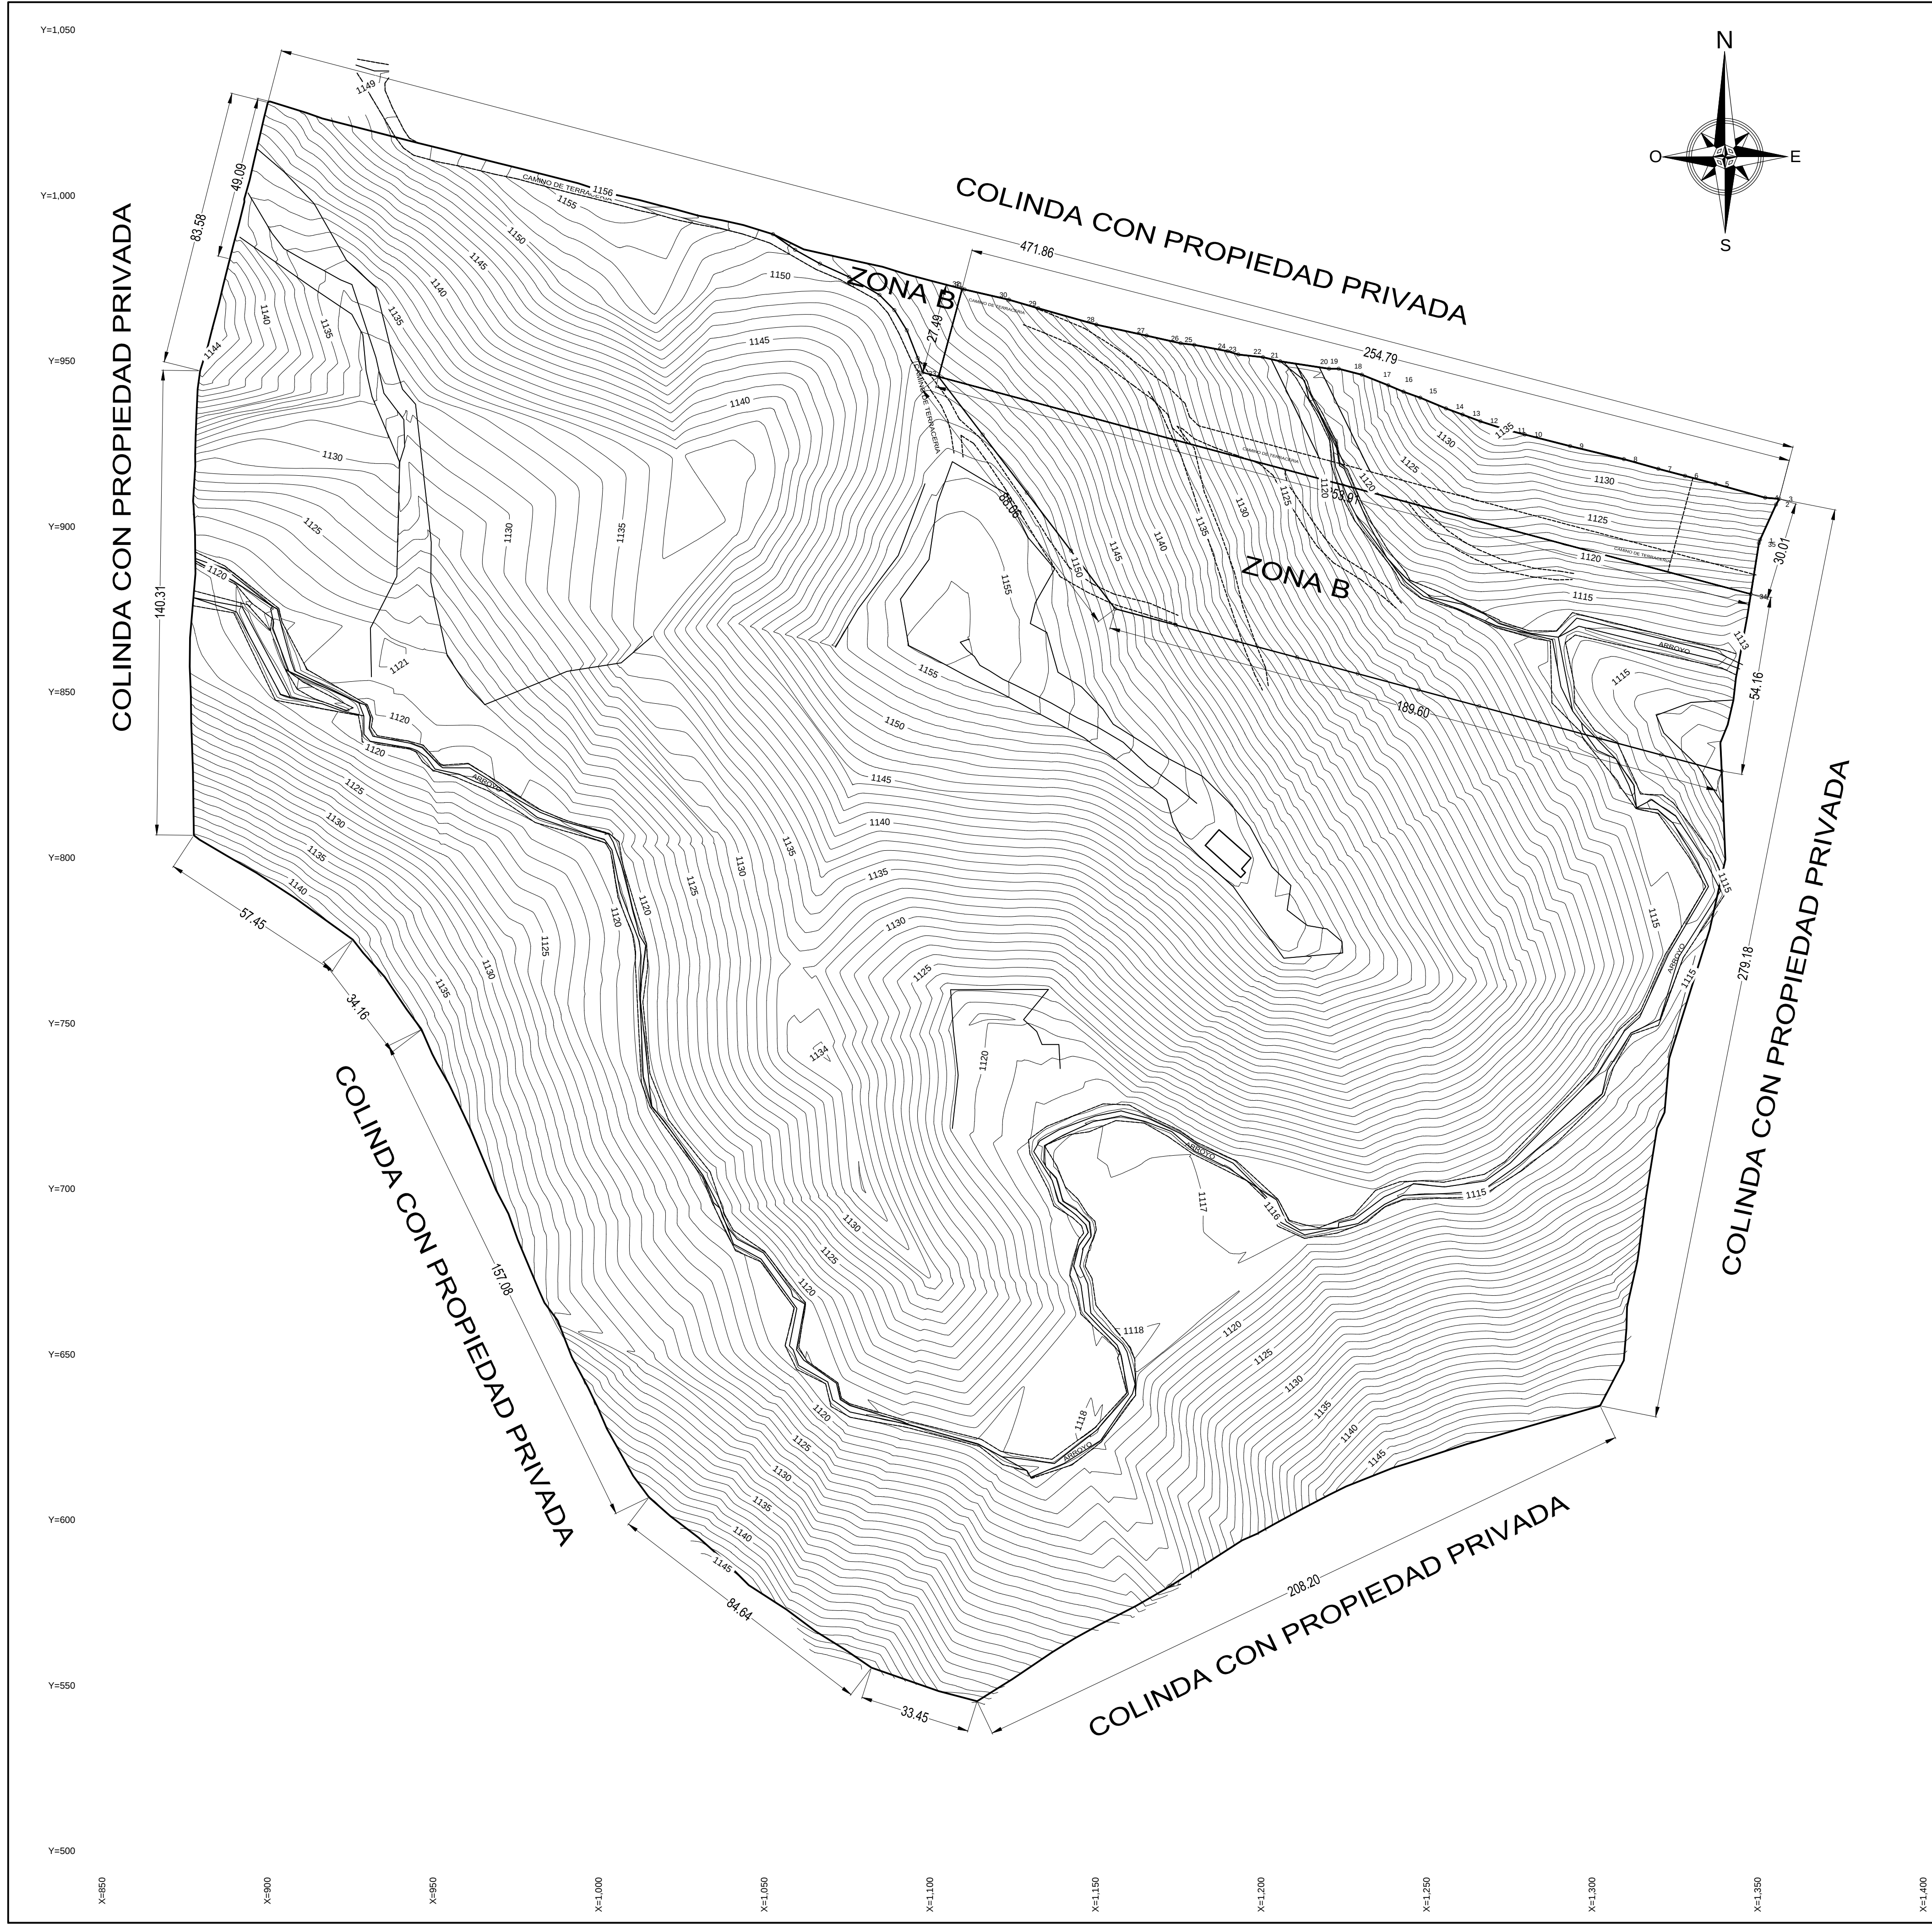

TOPOGRAFICO		
LEVANTAMIENTO DE CAMINOS DE TERRACERIA		
UBICACION:		
MPIO. DE EMILIANO ZAPATA, VER.		
PROPIETARIO:		
ESCALA:	ACOTACIONES:	FECHA:
1:1000	MTS	ABRIL 2007
EQUIPO: GPS ASHTECH Z-XTREME RTK ESTACION TOTAL SOKKIA SET4110R CON LIBRETA ELECTRONICA SDR-33		
LEVANTO Y DIBUJO:		SUPERFICIE TOTAL:
TOP. JUAN F° SANTA BARBARA CARRASCOSA		7,500.000 m ²