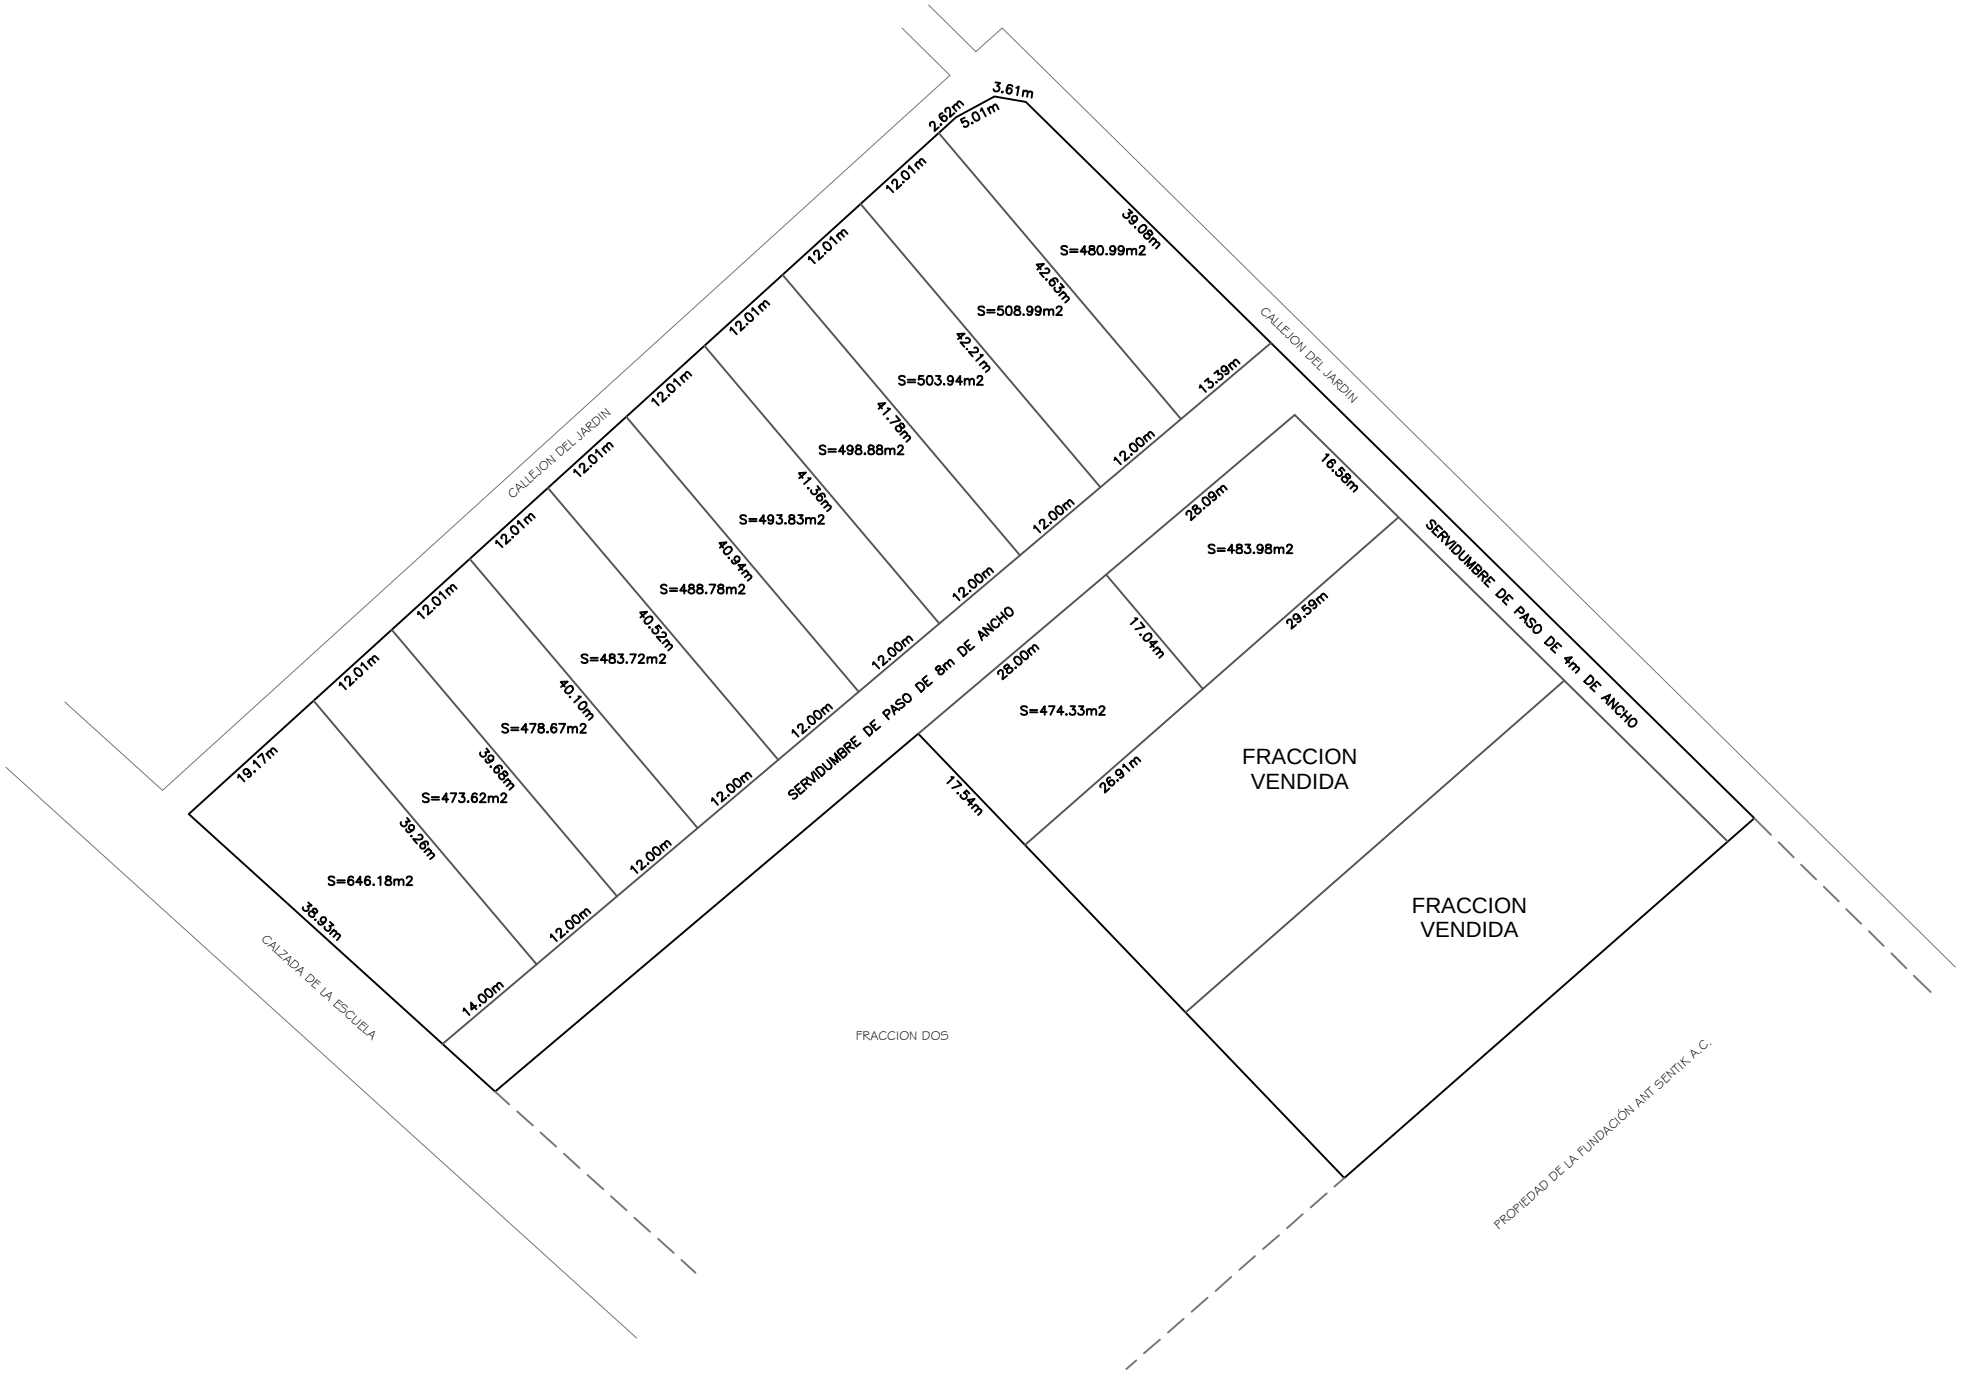
CALLEJON DEL JARDIN
CALLEJON DEL JARDIN
CALZADA DE LA ESCUELA
FRACCION DOS
PROPIEDAD DE LA FUNDACIÓN ANT SENTIK, A.C.
SERVIDUMBRE DE PASO DE 8m DE ANCHO
SERVIDUMBRE DE PASO DE 4m DE ANCHO
FRACCION VENDIDA
FRACCION VENDIDA
S=646.18m2
S=473.62m2
S=478.67m2
S=483.72m2
S=488.78m2
S=493.83m2
S=498.88m2
S=503.94m2
S=508.99m2
S=480.99m2
S=474.33m2
S=483.98m2
19.17m
39.26m
39.68m
40.10m
40.52m
40.94m
41.36m
41.78m
42.21m
42.63m
39.08m
5.01m
3.61m
2.62m
38.93m
14.00m
12.01m
12.00m
13.39m
28.00m
26.91m
17.04m
17.54m
28.09m
29.59m
16.58m