


ZONIFICACION		
* TOTAL SOLAR	44,777.95 M2	100.00%
AREA COMERCIAL 1	715.24 M2	
AREA COMERCIAL 2	657.19 M2	
* TOTAL AREA COMERCIAL	1,372.40 M2	3.06%
ETAPA 1	7,163.83 M2	
ETAPA 2	5,483.87 M2	
ETAPA 3	5,088.87 M2	
ETAPA 4	4,897.66 M2	
ETAPA 5	5,462.14 M2	
ETAPA 6	8,207.03 M2	
* TOTAL ETAPAS 1-6	36,303.4 M2	79.50%
* AVENIDEL VALLE	4,211.75 M2	9.40%
AREA VERDE 1	480.95 M2	
AREA VERDE 2	19.94 M2	
AREA VERDE 3	327.13 M2	
AREA VERDE 4	1,384.05 M2	
AREA VERDE 5	1,384.06 M2	
* TOTAL AREA VERDE	3,596.13 M2	8.04%

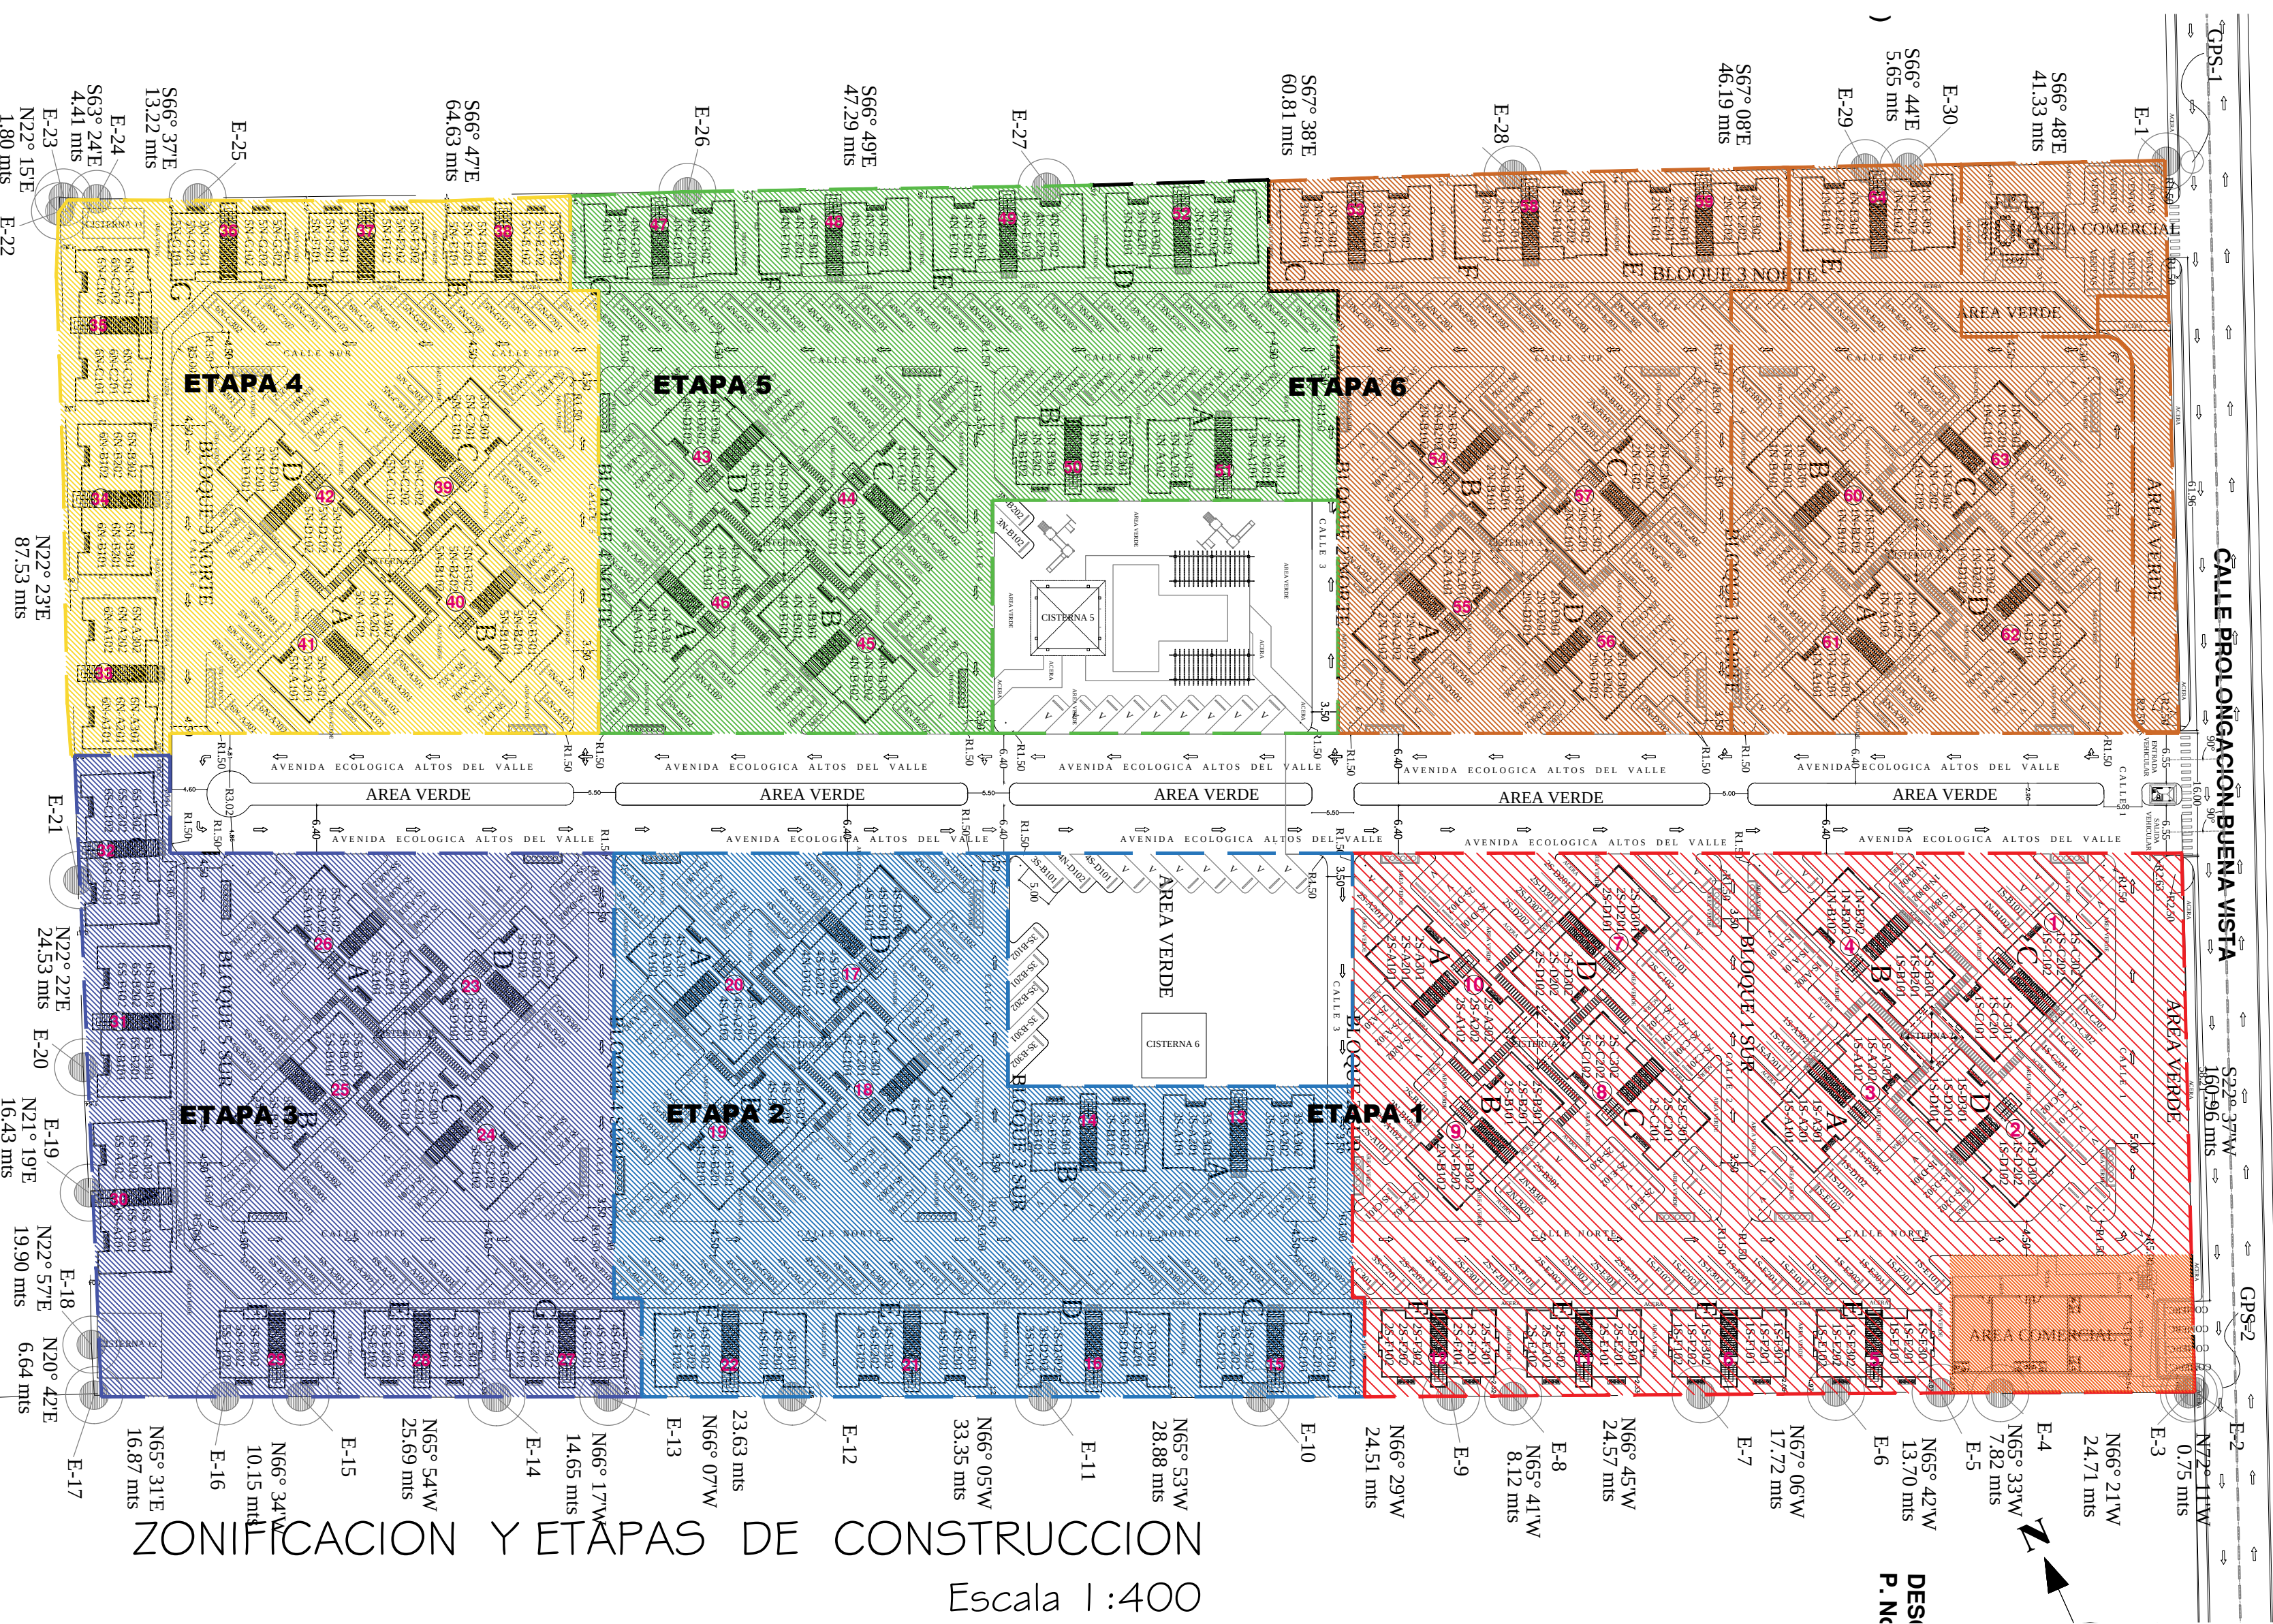

ZONIFICACION Y ETAPAS DE CONSTRUCCION

Escala 1 :400

ADVERTENCIA

Los planos, diseños y trabajos propuestos por este medio son de propiedad exclusiva de JCH Arquitectos # Asociados, y se encuentran protegidos por las disposiciones de la LEY 65-00 sobre Derechos de Autor. Bajo ninguna circunstancia podrán ser usados, copiados o prestados por terceros, sin expresa autorización escrita y sellada de su titular. Los mismos solo serán cedidos a la parte contratante una vez que esta adquiera el proyecto. La violación a esta advertencia podría implicar sanciones legales como prisión correccional de tres meses a tres años y multas de cincuenta a mil salarios mínimos, conforme esta contemplado en el artículo 169 de La Ley 65-00 sobre Derechos de Autor.