

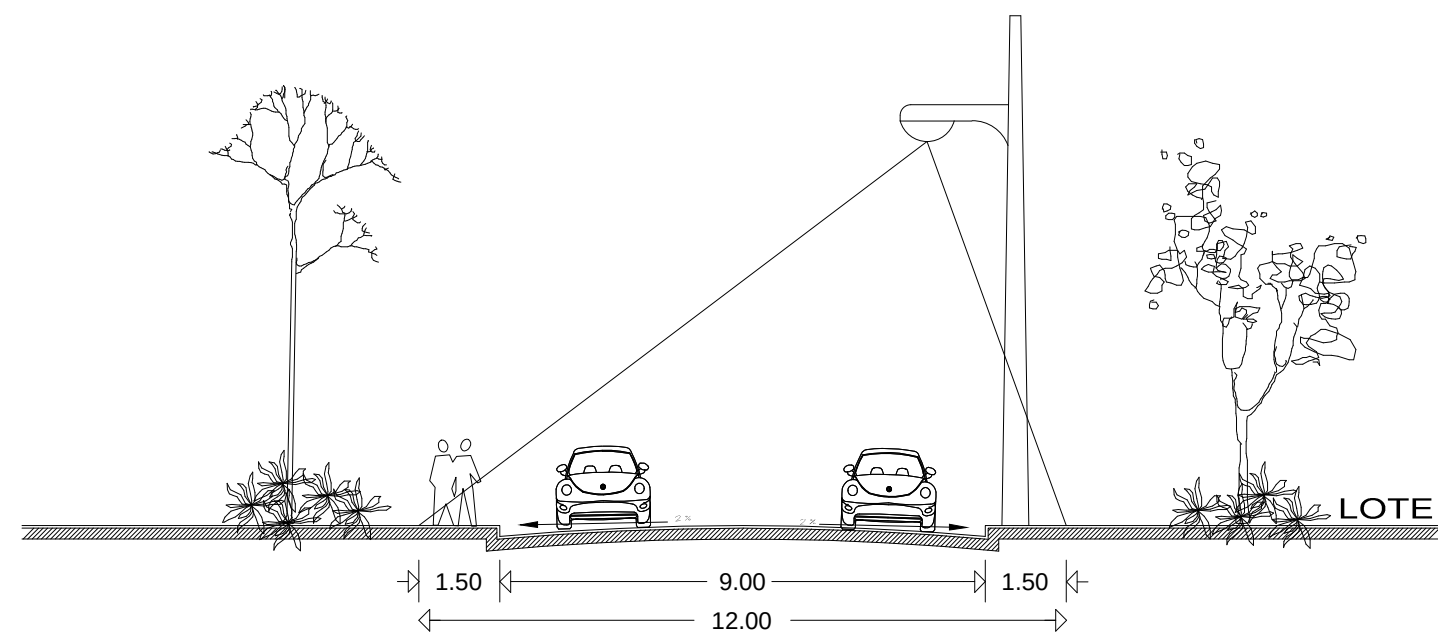
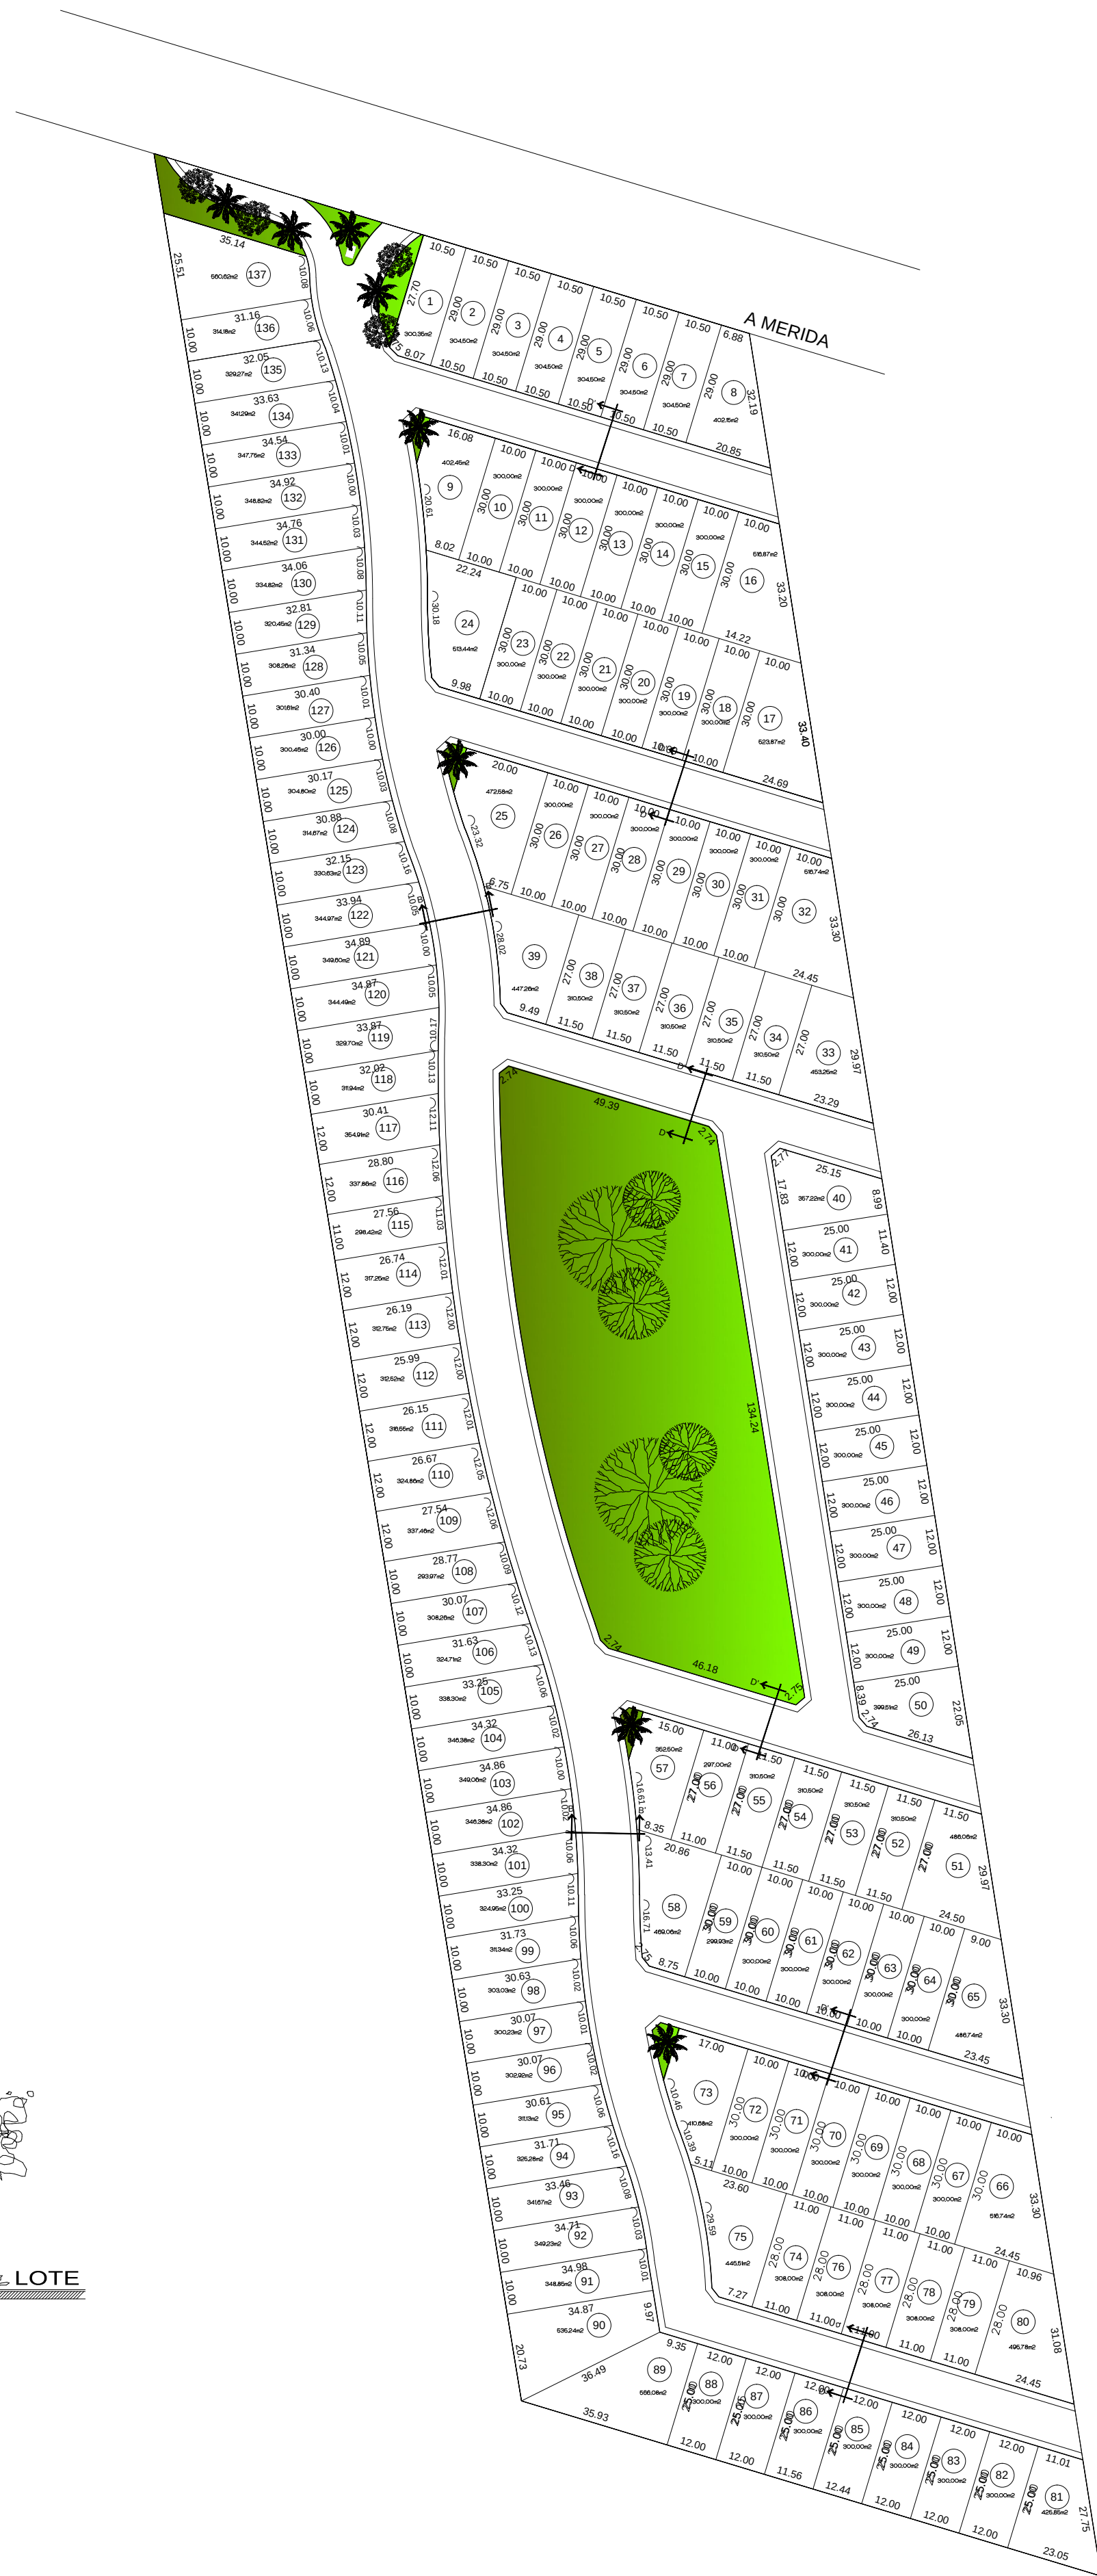
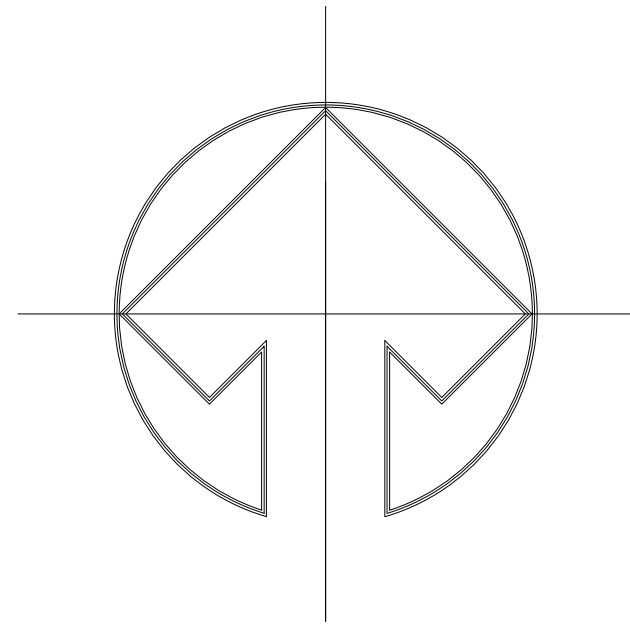


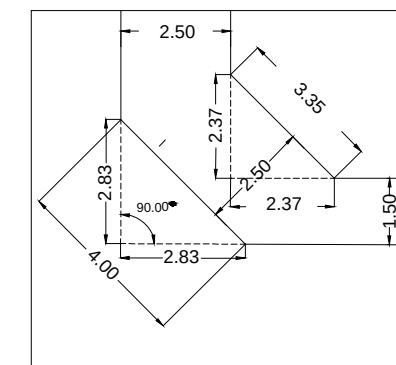

D) SECCION DE CALLE
SIN ESCALA


D-D'

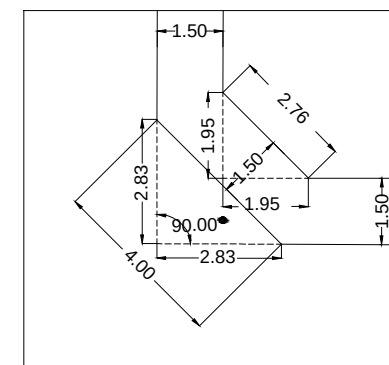


DETALLES DE CHAFLÁN
sin escala



ESCALA GRAFICA

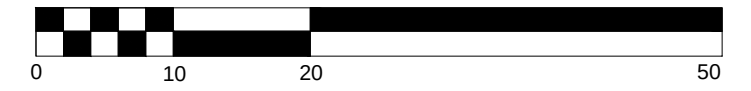

CROQUIS DE LOCALIZACION

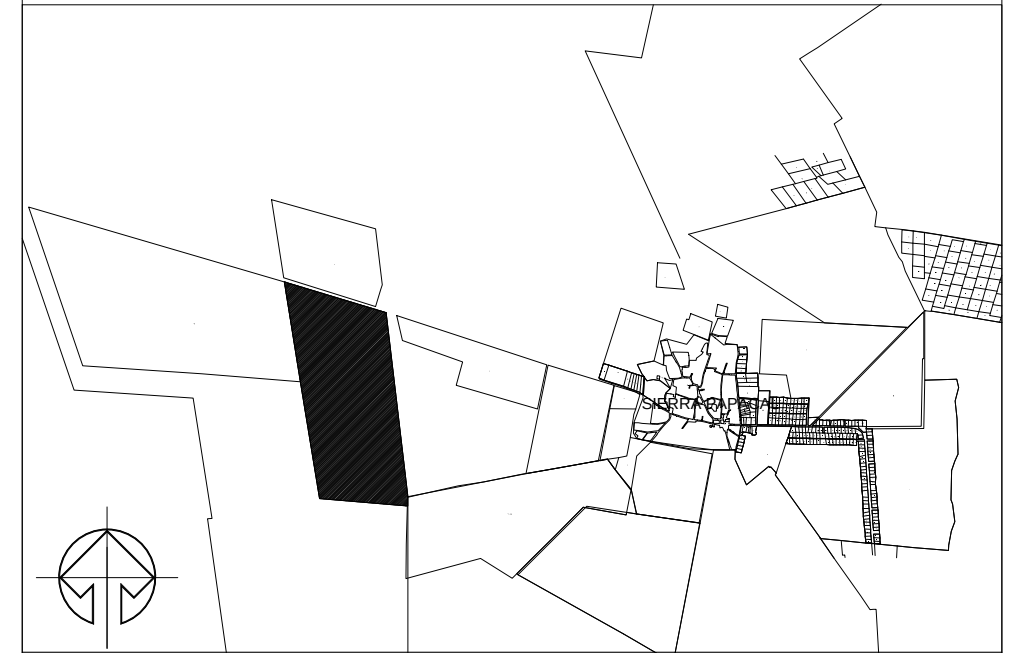

SIMBOLOGÍA

RESPECTO A TERRENO TOTAL			
USO DE SUELO	SUPERFICIE	LOTES	% DE OCUPACION
ÁREA VENDIBLE			
ÁREA DE LOTES	46,316.585 m²	137	66.20 %
COMERCIO	00.00 m²	0	0.00 %
ÁREA DE DESTINO	7,483.027 m²	8	10.70 %
ÁREA VERDE	7,483.027 m²	8	10.70 %
VIALIDAD	16,158.504 m²	1	22.90 %
SUPERFICIE TOTAL A DESARROLLAR	69,958.1166 m²	146	100.00 %
SUPERFICIE LEGALMENTE ACREDITADA	69,958.1166 m²		

RESPONSABLE	PROFESI N	NOMBRE	N DE CED. PROFESIONAL	FIRMA
DISE O ARQUITECTONICO				
SEGURIDAD ESTRUCTURAL				
INSTALACIONES				
CONSTRUCTOR DE OBRA CIVIL				
RESPONSABLE	PROFESI N	NOMBRE	N DE REGISTRO	FIRMA
PCM	ING. CIVIL			

LOTIFICACION

SIERRA PAPACAL

UBICACION
S/N SIERRA PAPACAL
MÉRIDA, YUCATÁN

PLANO
LOTIFICACIÓN

PROMOTOR
CIPRÉS NORTE

Nº DE LOTES
137

ESCALA
1:1125
FECHA
Nov / 2018